



ประกาศเทศบาลนครปากเกร็ด
เรื่อง ประกวดราคาจ้างก่อสร้างโครงการซ่อมแซมโป๊ะทำเทียบเรือ และเชื่อมกันน้ำเขาระิมแม่น้ำ
เจ้าพระยา บริเวณวัดสนามเหนือ
ด้วยวิธีประกวดราคาอิเล็กทรอนิกส์ (e-bidding)

เทศบาลนครปากเกร็ด มีความประสงค์จะประกวดราคาจ้างก่อสร้างโครงการซ่อมแซมโป๊ะทำ
เทียบเรือ และเชื่อมกันน้ำเขาระิมแม่น้ำเจ้าพระยา บริเวณวัดสนามเหนือ ด้วยวิธีประกวดราคาอิเล็กทรอนิกส์
(e-bidding) รายละเอียดดังนี้

๑. รื้อถอนราวกันตกเหล็ก บริเวณทางลงโป๊ะทำเทียบเรือ จำนวน ๑ งาน
 ๒. รื้อถอนราวกันตกเหล็ก บริเวณโป๊ะทำเทียบเรือ จำนวน ๑ งาน
 ๓. รื้อถอนราวกันตกเหล็ก บริเวณสะพานทางลงโป๊ะทำเทียบเรือ จำนวน ๑ งาน
 ๔. รื้อถอนเสาเหล็กยึดโป๊ะทำเทียบเรือ จำนวน ๑ งาน
 ๕. ติดตั้งราวกันตกเหล็ก บริเวณทางลงโป๊ะทำเทียบเรือ ยาวประมาณ ๒.๐๐ เมตร สูง
ประมาณ ๑.๕๐ เมตร
 ๖. ติดตั้งราวกันตกเหล็ก บริเวณโป๊ะทำเทียบเรือ ยาวประมาณ ๒.๐๐ เมตร สูงประมาณ
๑.๐๐ เมตร
 ๗. ติดตั้งราวกันตกเหล็ก บริเวณสะพานทางลงโป๊ะทำเทียบเรือ ยาวประมาณ ๑๕.๐๐ เมตร
 ๘. ติดตั้งเสาเหล็กยึดโป๊ะทำเทียบเรือ ขนาด Ø ๑๒" ยาวประมาณ ๒๖.๐๐ เมตร จำนวน
๕ ต้น
 ๙. ก่อสร้างงานอื่น ๆ ตามแบบรูป และรายการกำหนด
ราคากลางของงานจ้างก่อสร้าง ในการประกวดราคาครั้งนี้ เป็นเงินทั้งสิ้น ๘๕๐,๐๐๐.๐๐ บาท (แปดแสนห้า
หมื่นบาทถ้วน) จำนวน ๑ โครงการ
- ผู้ยื่นข้อเสนอต้องยื่นข้อเสนอโดยแสดงหลักฐานถึงขีดความสามารถและความพร้อมที่มีอยู่ใน
วันยื่นข้อเสนอ โดยมีรายละเอียดดังนี้
๑. ผู้ยื่นข้อเสนอจะต้องมีคุณสมบัติให้เป็นไปตามเอกสารประกวดราคาอิเล็กทรอนิกส์กำหนด
 ๒. ผู้ยื่นข้อเสนอต้องเสนอราคาทางระบบจัดซื้อจัดจ้างภาครัฐด้วยอิเล็กทรอนิกส์ในวันที่ ๘

กรกฎาคม ๒๕๖๘ ระหว่างเวลา ๐๙.๐๐ น. ถึง ๑๒.๐๐ น. ซึ่งสามารถจัดเตรียมเอกสารข้อเสนอได้ตั้งแต่วันที่
ประกาศจนถึงวันเสนอราคา

๓. ผู้สนใจสามารถดูรายละเอียดและดาวน์โหลดเอกสารประกวดราคาอิเล็กทรอนิกส์เลข
ที่ ๓๓ / ๒๕๖๘ ลงวันที่ ๓๐ มิถุนายน พ.ศ. ๒๕๖๘ ผ่านทางระบบจัดซื้อจัดจ้างภาครัฐด้วย
อิเล็กทรอนิกส์ ได้ตั้งแต่วันที่ประกาศจนถึงวันเสนอราคา ได้ที่เว็บไซต์ www.pakkretcity.go.th หรือ www.gprocurement.go.th

ประกาศ ณ วันที่ ๓๐ มิถุนายน พ.ศ. ๒๕๖๘



(นายวิชัย บรรดาศักดิ์)

นายกเทศมนตรีนครปากเกร็ด



เอกสารประกวดราคาจ้างก่อสร้างด้วยวิธีประกวดราคาอิเล็กทรอนิกส์ (e-bidding)

เลขที่ ๓๓/๒๕๖๘

การจ้างก่อสร้างโครงการซ่อมแซมโป๊ะท่าเทียบเรือ และเชื่อมกันน้ำเขาระิมแม่น้ำเจ้าพระยา บริเวณวัด

สนามเหนือ

ตามประกาศ เทศบาลนครปากเกร็ด

ลงวันที่ ๓๐ มิถุนายน ๒๕๖๘

เทศบาลนครปากเกร็ด ซึ่งต่อไปนี้จะเรียกว่า "เทศบาล" มีความประสงค์จะ ประกวดราคาจ้างก่อสร้างโครงการซ่อมแซมโป๊ะท่าเทียบเรือ และเชื่อมกันน้ำเขาระิมแม่น้ำเจ้าพระยา บริเวณวัดสนามเหนือ ด้วยวิธีประกวดราคาอิเล็กทรอนิกส์ (e-bidding) รายละเอียดดังนี้

๑. รื้อถอนราวกันตกเหล็ก บริเวณทางลงโป๊ะท่าเทียบเรือ จำนวน ๑ งาน
๒. รื้อถอนราวกันตกเหล็ก บริเวณโป๊ะท่าเทียบเรือ จำนวน ๑ งาน
๓. รื้อถอนราวกันตกเหล็ก บริเวณสะพานทางลงโป๊ะท่าเทียบเรือ จำนวน ๑ งาน
๔. รื้อถอนเสาเหล็กยึดโป๊ะท่าเทียบเรือ จำนวน ๑ งาน
๕. ติดตั้งราวกันตกเหล็ก บริเวณทางลงโป๊ะท่าเทียบเรือ ยาวประมาณ ๒.๐๐ เมตร สูง

ประมาณ ๑.๕๐ เมตร

๖. ติดตั้งราวกันตกเหล็ก บริเวณโป๊ะท่าเทียบเรือ ยาวประมาณ ๒.๐๐ เมตร สูงประมาณ

๑.๐๐ เมตร

๗. ติดตั้งราวกันตกเหล็ก บริเวณสะพานทางลงโป๊ะท่าเทียบเรือ ยาวประมาณ ๑๕.๐๐ เมตร

๘. ติดตั้งเสาเหล็กยึดโป๊ะท่าเทียบเรือ ขนาด Ø ๑๒" ยาวประมาณ ๒๖.๐๐ เมตร จำนวน

๕ ต้น

๙. ก่อสร้างงานอื่น ๆ ตามแบบรูป และรายการกำหนด

โดยมีข้อแนะนำและข้อกำหนดดังต่อไปนี้

๑. เอกสารแนบท้ายเอกสารประกวดราคาอิเล็กทรอนิกส์

- ๑.๑ แบบรูปและรายการละเอียด และขอบเขตของงาน เลขที่แบบ กส.๙/๒๕๖๘

จำนวน - ๐๙ - แผ่น

- ๑.๒ แบบใบเสนอราคาที่กำหนดไว้ในระบบจัดซื้อจัดจ้างภาครัฐด้วยอิเล็กทรอนิกส์

- ๑.๓ แบบสัญญาจ้างก่อสร้าง

- ๑.๔ แบบหนังสือคำประกัน

(๑) หลักประกันสัญญา

๑.๕ สูตรการปรับราคา

$$K ๑ = ๐.๒๕ + ๐.๑๕ \text{ lt/lo} + ๐.๑๐ \text{ Ct/Co} + ๐.๔๐ \text{ Mt/Mo} + ๐.๑๐ \text{ St/So}$$

(งานอาคาร)

$$K ๒.๑ = ๐.๓๐ + ๐.๑๐ \text{ lt/lo} + ๐.๔๐ \text{ Et/Eo} + ๐.๒๐ \text{ Ft/Fo}$$

(งานดิน)

$$K ๓.๑ = ๐.๓๐ + ๐.๔๐ \text{ At/Ao} + ๐.๒๐ \text{ Et/Eo} + ๐.๑๐ \text{ Ft/Fo}$$

(งานผิวทาง PRIME COAT , TACK COAT , SEAL COAT)

$$K ๓.๓ = ๐.๓๐ + ๐.๑๐ \text{ Mt/Mo} + ๐.๔๐ \text{ At/Ao} + ๐.๑๐ \text{ Et/Eo} + ๐.๑๐ \text{ Ft/Fo}$$

(งานผิวถนน Asphaltic Concrete , Penetration Macadam)

$$K ๓.๔ = ๐.๓๐ + ๐.๑๐ \text{ lt/lo} + ๐.๓๕ \text{ Ct/Co} + ๐.๑๐ \text{ Mt/Mo} + ๐.๑๕ \text{ St/So}$$

(งานผิวถนนคอนกรีตเสริมเหล็ก)

$$K ๓.๕ = ๐.๓๕ + ๐.๒๐ \text{ lt/lo} + ๐.๑๕ \text{ Ct/Co} + ๐.๑๕ \text{ Mt/Mo} + ๐.๑๕ \text{ St/So}$$

(งานท่อระบายน้ำคอนกรีตเสริมเหล็กและงานบ่อพัก)

$$K ๓.๖ = ๐.๓๐ + ๐.๑๐ \text{ lt/lo} + ๐.๑๕ \text{ Ct/Co} + ๐.๒๐ \text{ Mt/Mo} + ๐.๒๕ \text{ St/So}$$

(งานโครงสร้างคอนกรีตเสริมเหล็กและงานเชื่อมกันตลิ่ง)

$$K ๕.๒.๓ = ๐.๕๐ + ๐.๑๐ \text{ lt/lo} + ๐.๑๐ \text{ Mt/Mo} + ๐.๓๐ \text{ PET/PEo}$$

(งานท่อระบายน้ำ HYDENSITY POLYETHYLENE กรณีที่ผู้รับจ้างเป็นผู้จัดหาท่อ)

๑.๖ บทนิยาม

(๑) ผู้ที่มีผลประโยชน์ร่วมกัน

(๒) การขัดขวางการแข่งขันอย่างเป็นธรรม

(๓) ผลงาน

๑.๗ แบบบัญชีเอกสารที่กำหนดไว้ในระบบจัดซื้อจัดจ้างภาครัฐด้วยอิเล็กทรอนิกส์

(๑) บัญชีเอกสารส่วนที่ ๑

(๒) บัญชีเอกสารส่วนที่ ๒

๑.๘ รายละเอียดการคำนวณราคากลางงานก่อสร้างตาม BOQ (Bill of Quantities)

๑.๙ แผนการทำงาน

๑.๑๐ แผนการใช้วัสดุที่ผลิตภายในประเทศและแผนการใช้เหล็กที่ผลิตภายใน

ประเทศ

๑.๑๑ เอกสารแนบประกาศประกวดราคาจ้าง จำนวน - ๘ - หน้า

๑.๑๒ ตารางแสดงวงเงินงบประมาณที่ได้รับจัดสรรและราคากลางในงานจ้าง

ก่อสร้าง จำนวน - ๑ - หน้า

๒. คุณสมบัติของผู้ยื่นข้อเสนอ

๒.๑ มีความสามารถตามกฎหมาย

๒.๒ ไม่เป็นบุคคลล้มละลาย

๒.๓ ไม่อยู่ระหว่างเลิกกิจการ

๒.๔ ไม่เป็นบุคคลซึ่งอยู่ระหว่างถูกระงับการยื่นข้อเสนอหรือทำสัญญากับหน่วยงานของรัฐไว้ชั่วคราว เนื่องจากเป็นผู้ที่ไม่ผ่านเกณฑ์การประเมินผลการปฏิบัติงานของผู้ประกอบการตามระเบียบที่รัฐมนตรีว่าการกระทรวงการคลังกำหนดตามที่ประกาศเผยแพร่ในระบบเครือข่ายสารสนเทศของกรมบัญชีกลาง

๒.๕ ไม่เป็นบุคคลซึ่งถูกระงับชื่อไว้ในบัญชีรายชื่อผู้ทำงานและได้แจ้งเวียนชื่อให้เป็นผู้ทำงานของหน่วยงานของรัฐในระบบเครือข่ายสารสนเทศของกรมบัญชีกลาง ซึ่งรวมถึงนิติบุคคลที่ผู้ทำงานเป็นหุ้นส่วนผู้จัดการ กรรมการผู้จัดการ ผู้บริหาร ผู้มีอำนาจในการดำเนินงานในกิจการของนิติบุคคลนั้นด้วย

๒.๖ มีคุณสมบัติและไม่มีลักษณะต้องห้ามตามที่คณะกรรมการนโยบายการจัดซื้อจัดจ้าง และการบริหารพัสดุภาครัฐกำหนดในราชกิจจานุเบกษา

๒.๗ เป็นนิติบุคคลผู้มีอาชีพรับจ้างงานก่อสร้างที่ประกวดราคาอิเล็กทรอนิกส์ดังกล่าว

๒.๘ ไม่เป็นผู้มีผลประโยชน์ร่วมกันกับผู้ยื่นข้อเสนอรายอื่นที่เข้ายื่นข้อเสนอให้แก่เทศบาล ณ วันประกาศประกวดราคาอิเล็กทรอนิกส์ หรือไม่เป็นผู้กระทำการอันเป็นการขัดขวาง การแข่งขันอย่างเป็นธรรมในการประกวดราคาอิเล็กทรอนิกส์ครั้งนี้

๒.๙ ไม่เป็นผู้ได้รับเอกสิทธิ์หรือความคุ้มกัน ซึ่งอาจปฏิเสธไม่ยอมขึ้นศาลไทย เว้นแต่รัฐบาล ของผู้ยื่นข้อเสนอได้มีคำสั่งให้สละเอกสิทธิ์และความคุ้มกันเช่นนั้น

๒.๑๐ ผู้ยื่นข้อเสนอต้องมีผลงานก่อสร้างประเภทเดียวกันกับงานที่ประกวดราคาจ้างก่อสร้างและต้องเป็นงานของผู้รับจ้างในสัญญาเดียวในวงเงินไม่น้อยกว่า ๔๒๕,๐๐๐.๐๐ บาท (สี่แสนสองหมื่นห้าพันบาทถ้วน) และเป็นผลงานที่เป็นคู่สัญญาโดยตรงกับหน่วยงานของรัฐ หรือหน่วยงานเอกชนที่เทศบาล เชื้อถือ

๒.๑๑ ผู้ยื่นข้อเสนอยื่นข้อเสนอในรูปแบบของ "กิจการร่วมค้า" ต้องมีคุณสมบัติดังนี้

(๑) การกำหนดสัดส่วนในการเข้าร่วมค้าของคู่สัญญา

กรณีที่ข้อตกลงฯ กำหนดให้ผู้เข้าร่วมค้ารายใดรายหนึ่งเป็นผู้เข้าร่วมค้าหลัก ข้อตกลงฯ จะต้องมีการกำหนดสัดส่วนหน้าที่ และความรับผิดชอบในปริมาณงาน สิ่งของ หรือมูลค่าตามสัญญาของผู้เข้าร่วมค้าหลักมากกว่าผู้เข้าร่วมค้ารายอื่นทุกราย

(๒) กรณีที่ข้อตกลงฯ กำหนดให้ผู้เข้าร่วมค้ารายใดรายหนึ่งเป็นผู้เข้าร่วมค้าหลัก กิจการร่วมค่านั้นต้องใช้ผลงานของผู้เข้าร่วมค้าหลักรายเดียวเป็นผลงานของกิจการร่วมค้าที่ยื่นข้อเสนอ

สำหรับข้อตกลงฯ ที่ไม่ได้กำหนดให้ผู้เข้าร่วมค้ารายใดเป็นผู้เข้าร่วมค้าหลัก ผู้เข้าร่วมค้าทุกรายจะต้องมีคุณสมบัติครบถ้วนตามเงื่อนไขที่กำหนดไว้ในเอกสารเชิญชวน

(๓) การยื่นข้อเสนอของกิจการร่วมค้า

(๓.๑) กรณีที่ข้อตกลงฯ กำหนดให้มีการมอบหมายแบบข้อตกลงคุณธรรมให้ผู้เข้าร่วมค้ารายใดรายหนึ่ง เป็นผู้ยื่นข้อเสนอในนามกิจการร่วมค้า การยื่นข้อเสนอดังกล่าวต้องมีหนังสือมอบอำนาจ

สำหรับข้อตกลงฯ ที่ไม่ได้กำหนดให้ผู้เข้าร่วมค้ารายใดเป็นผู้ยื่นข้อเสนอ ผู้เข้าร่วมค้าทุกรายจะต้องลงลายมือชื่อในหนังสือมอบอำนาจให้ผู้เข้าร่วมค้ารายใดรายหนึ่งเป็นผู้ยื่นข้อเสนอในนามกิจการร่วมค้า

(๓.๒) การยื่นข้อเสนอด้วยวิธีประกวดราคาอิเล็กทรอนิกส์ (e - bidding) ให้ผู้เข้าร่วมค้าที่ได้รับมอบหมายหรือมอบอำนาจตามข้อ (๓.๑) ดำเนินการซื้อเอกสารประกวดราคาอิเล็กทรอนิกส์ กรณีที่มีการจำหน่ายเอกสารซื้อหรือจ้าง

๒.๑๒ ผู้ยื่นข้อเสนอต้องลงทะเบียนที่มีข้อมูลถูกต้องครบถ้วนในระบบจัดซื้อจัดจ้างภาครัฐด้วย อิเล็กทรอนิกส์ (Electronic Government Procurement : e-GP) ของกรมบัญชีกลาง

๒.๑๓ ผู้ยื่นข้อเสนอต้องมีมูลค่าสุทธิของกิจการ ดังนี้

๑. กรณีผู้ยื่นข้อเสนอเป็นนิติบุคคลที่จัดตั้งขึ้นตามกฎหมายไทยหรือต่างประเทศ ซึ่งได้จดทะเบียนเกินกว่า ๑ ปี ต้องมีมูลค่าสุทธิของกิจการ จากผลต่างระหว่างสินทรัพย์สุทธิหักด้วยหนี้สิน สุทธิ ที่ปรากฏในงบแสดงฐานะการเงินที่มีการตรวจรับรองแล้ว ซึ่งจะต้องแสดงค่าเป็นบวก ๑ ปีสุดท้ายก่อนวันยื่นข้อเสนอ งบแสดงฐานะการเงิน ๑ ปีสุดท้ายก่อนวันยื่นข้อเสนอ หมายถึง งบแสดงฐานะการเงินย้อนไปก่อนวันที่หน่วยงานของรัฐกำหนดให้เป็นวันยื่นข้อเสนอ ๑ ปีปฏิทิน เว้นแต่กรณีนิติบุคคลที่จัดตั้งขึ้นตามกฎหมายไทย หากวันยื่นข้อเสนอเป็นช่วงระยะเวลาที่กรมพัฒนาธุรกิจการค้ากำหนดให้นิติบุคคลยื่นงบแสดงฐานะการเงินกับกรมพัฒนาธุรกิจการค้า ซึ่งจะอยู่ในช่วงเดือนมกราคม - เดือนพฤษภาคม ของทุกปี โดยนิติบุคคลที่เป็นผู้ยื่นข้อเสนอที่ยังอยู่ในช่วงของการยื่นงบแสดงฐานะการเงินกับกรมพัฒนาธุรกิจการค้า คือ ช่วงเดือนมกราคม - เดือนพฤษภาคม กรณีนี้ให้สามารถยื่นงบแสดงฐานะการเงินย้อนไปอีก ๑ ปี ได้

๒. กรณีผู้ยื่นข้อเสนอเป็นนิติบุคคลที่จัดตั้งขึ้นตามกฎหมายไทย ซึ่งยังไม่มีรายงานงบแสดงฐานะการเงินกับกรมพัฒนาธุรกิจการค้า หรือกรณีผู้ยื่นข้อเสนอเป็นนิติบุคคลที่จัดตั้งขึ้นตามกฎหมายต่างประเทศซึ่งยังไม่มีรายงานงบแสดงฐานะการเงิน ให้พิจารณาการกำหนดมูลค่าของทุนจดทะเบียน โดยผู้ยื่นข้อเสนอจะต้องมีทุนจดทะเบียนที่เรียกชำระมูลค่าหุ้นแล้ว ณ วันที่ยื่นข้อเสนอ

๓. สำหรับการจัดซื้อจัดจ้างครั้งหนึ่งที่มีวงเงินเกิน ๕๐๐,๐๐๐ บาทขึ้นไป กรณีผู้ยื่นข้อเสนอเป็นบุคคลธรรมดา ให้พิจารณาจากหนังสือรับรองบัญชีเงินฝาก ไม่เกิน ๙๐ วันก่อนวันยื่นข้อเสนอ โดยต้องมีเงินฝากคงเหลือในบัญชีธนาคารเป็นมูลค่า ๑ ใน ๔ ของมูลค่างบประมาณของโครงการหรือรายการที่ยื่นข้อเสนอในแต่ละครั้ง และหากเป็นผู้ชนะการจัดซื้อจัดจ้างหรือเป็นผู้ได้รับการคัดเลือกจะต้องแสดงหนังสือรับรองบัญชีเงินฝากที่มีมูลค่าดังกล่าวอีกครั้งหนึ่งในวันลงนามในสัญญา

๔. กรณีที่ผู้ยื่นข้อเสนอไม่มีมูลค่าสุทธิของกิจการหรือทุนจดทะเบียน หรือมีแต่ไม่เพียงพอที่จะเข้ายื่นข้อเสนอ สามารถดำเนินการได้ดังนี้

(๑) กรณีผู้ยื่นข้อเสนอเป็นนิติบุคคลที่จัดตั้งขึ้นตามกฎหมายไทย หรือ

บุคคลธรรมดาที่ถือสัญชาติไทย ผู้ยื่นข้อเสนอสามารถขอวงเงินสินเชื่อ โดยต้องมีวงเงินสินเชื่อ ๑ ใน ๔ ของมูลค่างบประมาณของโครงการหรือรายการที่ยื่นข้อเสนอในแต่ละครั้ง จะเป็นสินเชื่อที่ธนาคารภายในประเทศหรือบริษัทเงินทุนหรือบริษัทเงินทุนหลักทรัพย์ที่ได้รับอนุญาตให้ประกอบกิจการเงินทุนเพื่อการพาณิชย์ และประกอบธุรกิจค้าประกันตามประกาศของธนาคารแห่งประเทศไทย ตามรายชื่อบริษัทเงินทุนที่ธนาคารแห่งประเทศไทยแจ้งเวียนให้ทราบ โดยพิจารณาจากยอดเงินรวมของวงเงินสินเชื่อที่สำนักงานใหญ่รับรอง หรือที่สำนักงานสาขารับรอง (กรณีได้รับมอบอำนาจจากสำนักงานใหญ่) ซึ่งออกให้แก่ผู้ยื่นข้อเสนอ นับถึงวันยื่นข้อเสนอไม่เกิน ๙๐ วัน

(๒) กรณีผู้ยื่นข้อเสนอเป็นนิติบุคคลที่จัดตั้งขึ้นตามกฎหมายต่างประเทศ หรือบุคคลธรรมดาที่มีได้ถือสัญชาติไทย ผู้ยื่นข้อเสนอสามารถขอวงเงินสินเชื่อ โดยต้องมีวงเงินสินเชื่อ ๑ ใน ๔ ของมูลค่างบประมาณของโครงการหรือรายการที่ยื่นข้อเสนอในแต่ละครั้ง จะเป็นสินเชื่อที่ธนาคารภายในประเทศหรือบริษัทเงินทุนหรือบริษัทเงินทุนหลักทรัพย์ที่ได้รับอนุญาตให้ประกอบกิจการเงินทุนเพื่อการพาณิชย์ และประกอบธุรกิจค้าประกันตามประกาศของธนาคารแห่งประเทศไทย ตามรายชื่อบริษัทเงินทุนที่ธนาคารแห่งประเทศไทยแจ้งเวียนให้ทราบ หรือเป็นสินเชื่อที่ธนาคารต่างประเทศหรือบริษัทเงินทุนหลักทรัพย์ที่ได้รับอนุญาตให้ประกอบกิจการเงินทุนเพื่อการพาณิชย์และประกอบธุรกิจค้าประกันตามประกาศของธนาคารกลางต่างประเทศนั้น ตามรายชื่อบริษัทที่ธนาคารกลางต่างประเทศนั้นแจ้งเวียนให้ทราบ โดยพิจารณาจากยอดเงินรวมของวงเงินสินเชื่อที่สำนักงานใหญ่รับรอง หรือที่สำนักงานสาขารับรอง (กรณีได้รับมอบอำนาจจากสำนักงานใหญ่) ซึ่งออกให้แก่ผู้ยื่นข้อเสนอ นับถึงวันยื่นข้อเสนอไม่เกิน ๙๐ วัน

๕. กรณีผู้ยื่นข้อเสนอเป็นนิติบุคคลที่จัดตั้งขึ้นตามกฎหมายต่างประเทศ หรือบุคคลธรรมดาที่มีได้ถือสัญชาติไทยตามข้อ ๒ ข้อ ๓ และข้อ ๔ (๒) มูลค่าจะต้องเป็นไปตามอัตราแลกเปลี่ยนเงินตรา ตามประกาศที่ธนาคารแห่งประเทศไทยกำหนด ในช่วงระหว่างวันที่เผยแพร่ประกาศและเอกสารประกวดราคาในระบบจัดซื้อจัดจ้างภาครัฐด้วยอิเล็กทรอนิกส์ (e - GP) จนถึงวันเสนอราคา

ทั้งนี้ ผู้ยื่นข้อเสนอจะต้องยื่นเอกสารที่แสดงให้เห็นถึงข้อมูลเกี่ยวกับมูลค่าสุทธิของกิจการแล้วแต่กรณี ประกอบกับเอกสารดังกล่าวจะต้องผ่านการรับรองตามระเบียบกระทรวงการต่างประเทศว่าด้วยการรับรองเอกสาร พ.ศ. ๒๕๓๙ และที่แก้ไขเพิ่มเติม กำหนด โดยจะต้องยื่นเอกสารดังกล่าวในวันยื่นข้อเสนอ หากผู้ยื่นข้อเสนอได้มีการยื่นเอกสารดังกล่าวมาพร้อมกับการยื่นข้อเสนอให้ถือว่าผู้ยื่นข้อเสนอรายนั้นยื่นเอกสารไม่ครบถ้วนตามเงื่อนไขที่กำหนดไว้ในเอกสารประกวดราคา

๖. กรณีตาม ข้อ ๑ - ข้อ ๕ ไม่ใช่บังคับกรณีดังต่อไปนี้

(๖.๑) กรณีที่ผู้ยื่นข้อเสนอเป็นหน่วยงานของรัฐภายในประเทศ

(๖.๒) นิติบุคคลที่จัดตั้งขึ้นตามกฎหมายไทยที่อยู่ระหว่างการฟื้นฟูกิจการตาม

พระราชบัญญัติล้มละลาย พ.ศ. ๒๕๔๓ และที่แก้ไขเพิ่มเติม

(๖.๓) งานจ้างก่อสร้างที่กรมบัญชีกลางได้ขึ้นทะเบียนผู้ประกอบการงาน

ก่อสร้างแล้ว และงานจ้างก่อสร้างที่หน่วยงานของรัฐที่ได้มีการจัดทำบัญชีผู้ประกอบการงานก่อสร้างที่มีคุณสมบัติเบื้องต้นไว้แล้วก่อนวันที่พระราชบัญญัติการจัดซื้อจัดจ้างฯ มีผลใช้บังคับ

(๖.๔) การจัดซื้อจัดจ้างตามมาตรา ๕๖ วรรคหนึ่ง (๒) (ข) และ (ค) แห่งพระราชบัญญัติการจัดซื้อจัดจ้างฯ

(๖.๕) การซื้อสิ่งหาปริมาตรและการเช่าสิ่งหาปริมาตร

(๖.๖) กรณีงานจ้างบริการหรืองานจ้างเหมาบริการกับบุคคลธรรมดา เช่น จ้างพนักงานขับรถ ครูชาวต่างชาติ พนักงานเก็บขยะ พนักงานบันทึกข้อมูล เป็นต้น

๒.๑๔ ผู้ยื่นข้อเสนอต้องมีคุณสมบัติตามที่กำหนดใน เอกสารรายละเอียดขอบเขตของงาน (Terms of Reference : TOR) โครงการซ่อมแซมโป๊ะท่าเทียบเรือ และเชื่อมกันน้ำเขาริมแม่น้ำเจ้าพระยา บริเวณวัดสนามเหนือ

๓. หลักฐานการยื่นข้อเสนอ

ผู้ยื่นข้อเสนอจะต้องเสนอเอกสารหลักฐานยื่นมาพร้อมกับการเสนอราคาทางระบบจัดซื้อจัดจ้างภาครัฐด้วยอิเล็กทรอนิกส์ โดยแยกเป็น ๒ ส่วน คือ

๓.๑ ส่วนที่ ๑ อย่างน้อยต้องมีเอกสารดังต่อไปนี้

(๑) ในกรณีผู้ยื่นข้อเสนอเป็นนิติบุคคล

(ก) ห้างหุ้นส่วนสามัญหรือห้างหุ้นส่วนจำกัด ให้ยื่นสำเนาหนังสือรับรองการจดทะเบียนนิติบุคคล บัญชีรายชื่อหุ้นส่วนผู้จัดการ

(ข) บริษัทจำกัดหรือบริษัทมหาชนจำกัด ให้ยื่นสำเนาหนังสือรับรองการจดทะเบียนนิติบุคคล หนังสือบริคณห์สนธิ บัญชีรายชื่อกรรมการผู้จัดการ และบัญชีถือหุ้นรายใหญ่ (ถ้ามี)

(๒) ในกรณีผู้ยื่นข้อเสนอเป็นบุคคลธรรมดาหรือคณะบุคคลที่มีขึ้นนิติบุคคล ให้ยื่นสำเนาบัตรประจำตัวประชาชนของผู้นั้น สำเนาข้อตกลงที่แสดงถึงการเข้าเป็นหุ้นส่วน (ถ้ามี) สำเนาบัตรประจำตัวประชาชนของผู้เป็นหุ้นส่วน หรือสำเนาหนังสือเดินทางของผู้เป็นหุ้นส่วนที่มีได้ถือสัญชาติไทย

(๓) ในกรณีผู้ยื่นข้อเสนอเป็นผู้ยื่นข้อเสนอร่วมกันในฐานะเป็นผู้ร่วมค้า ให้ยื่นสำเนาสัญญาของการเข้าร่วมค้า และเอกสารตามที่ระบุไว้ใน (๑) หรือ (๒) ของผู้ร่วมค้า แล้วแต่กรณี

(๔) ผู้ยื่นข้อเสนอต้องแสดงหลักฐานเกี่ยวกับมูลค่าสุทธิของกิจการ ดังนี้

๑. กรณีผู้ยื่นข้อเสนอเป็นนิติบุคคลที่จัดตั้งขึ้นตามกฎหมายไทยหรือต่างประเทศ ซึ่งได้จดทะเบียนเกินกว่า ๑ ปี ต้องมีมูลค่าสุทธิของกิจการ จากผลต่างระหว่างสินทรัพย์สุทธิหักด้วยหนี้สินสุทธิที่ปรากฏในงบแสดงฐานะการเงินที่มีการตรวจรับรองแล้ว ซึ่งจะต้องแสดงค่าเป็นบวก ๑ ปีสุดท้ายก่อนวันยื่นข้อเสนอ งบแสดงฐานะการเงิน ๑ ปีสุดท้ายก่อนวันยื่นข้อเสนอ หมายถึง งบแสดงฐานะการเงินย้อนไปก่อนวันที่หน่วยงานของรัฐกำหนดให้เป็นวันยื่นข้อเสนอ ๑ ปีปฏิทิน เว้นแต่กรณีนิติบุคคลที่จัดตั้งขึ้นตามกฎหมายไทย หากวันยื่นข้อเสนอเป็นช่วงระยะเวลาที่กรมพัฒนาธุรกิจการค้ากำหนดให้นิติบุคคล ยื่นงบแสดงฐานะการเงินกับกรมพัฒนาธุรกิจการค้า ซึ่งจะอยู่ในช่วงเดือนมกราคม - เดือนพฤษภาคม ของทุกปี โดยนิติบุคคลที่เป็นผู้ยื่นเสนอนั้นยังอยู่ในช่วงของการยื่นงบแสดงฐานะการเงินกับกรมพัฒนาธุรกิจการค้า คือ ช่วงเดือนมกราคม - เดือนพฤษภาคม กรณีนี้ให้สามารถยื่นงบแสดงฐานะการเงินย้อนไปอีก ๑ ปี ได้

๒. กรณีผู้ยื่นข้อเสนอเป็นนิติบุคคลที่จัดตั้งขึ้นตามกฎหมายไทยซึ่งยังไม่มี

การรายงานงบแสดงฐานะการเงินกับกรมพัฒนาธุรกิจการค้า หรือกรณีผู้ยื่นข้อเสนอเป็นนิติบุคคลที่จัดตั้งขึ้นตามกฎหมายต่างประเทศซึ่งยังไม่มีรายงานงบแสดงฐานะการเงิน ให้พิจารณาการกำหนดมูลค่าของทุนจดทะเบียน โดยผู้ยื่นข้อเสนอจะต้องมีทุนจดทะเบียนที่เรียกชำระมูลค่าหุ้นแล้ว ณ วันที่ยื่นข้อเสนอ

๓. สำหรับการจัดซื้อจัดจ้างครั้งหนึ่งที่มีวงเงินเกิน ๕๐๐,๐๐๐ บาทขึ้นไป กรณีผู้ยื่นข้อเสนอเป็นบุคคลธรรมดา ให้พิจารณาจากหนังสือรับรองบัญชีเงินฝากไม่เกิน ๙๐ วัน ก่อนวันยื่นข้อเสนอ โดยต้องมีเงินฝากคงเหลือในบัญชีธนาคารเป็นมูลค่า ๑ ใน ๔ ของมูลค่างบประมาณของโครงการหรือรายการที่ยื่นข้อเสนอในแต่ละครั้ง และหากเป็นผู้ชนะการจัดซื้อจัดจ้างหรือเป็นผู้ได้รับการคัดเลือกจะต้องแสดงหนังสือรับรองบัญชีเงินฝากที่มีมูลค่าดังกล่าวอีกครั้งหนึ่งในวันลงนามในสัญญา

๔. กรณีที่ผู้ยื่นข้อเสนอไม่มีมูลค่าสุทธิของกิจการหรือทุนจดทะเบียน หรือมีแต่ไม่เพียงพอที่จะเข้ายื่นข้อเสนอ สามารถดำเนินการได้ดังนี้

(๑) กรณีผู้ยื่นข้อเสนอเป็นนิติบุคคลที่จัดตั้งขึ้นตามกฎหมายไทย หรือบุคคลธรรมดาที่ถือสัญชาติไทย ผู้ยื่นข้อเสนอสามารถขอวงเงินสินเชื่อ โดยต้องมีวงเงินสินเชื่อ ๑ ใน ๔ ของมูลค่างบประมาณของโครงการหรือรายการที่ยื่นข้อเสนอในแต่ละครั้ง จะเป็นสินเชื่อที่ธนาคารภายในประเทศหรือบริษัทเงินทุนหรือบริษัทเงินทุนหลักทรัพย์ที่ได้รับอนุญาตให้ประกอบกิจการเงินทุนเพื่อการพาณิชย์และประกอบธุรกิจค้าประกันตามประกาศของธนาคารแห่งประเทศไทย ตามรายชื่อบริษัทเงินทุนที่ธนาคารแห่งประเทศไทยแจ้งเวียนให้ทราบ โดยพิจารณาจากยอดเงินรวมของวงเงินสินเชื่อที่สำนักงานใหญ่รับรอง หรือที่สำนักงานสาขารับรอง (กรณีได้รับมอบอำนาจจากสำนักงานใหญ่) ซึ่งออกให้แก่ผู้ยื่นข้อเสนอ นับถึงวันยื่นข้อเสนอไม่เกิน ๙๐ วัน

(๒) กรณีผู้ยื่นข้อเสนอเป็นนิติบุคคลที่จัดตั้งขึ้นตามกฎหมายต่างประเทศ หรือบุคคลธรรมดาที่มีได้ถือสัญชาติไทย ผู้ยื่นข้อเสนอสามารถขอวงเงินสินเชื่อ โดยต้องมีวงเงินสินเชื่อ ๑ ใน ๔ ของมูลค่างบประมาณของโครงการหรือรายการที่ยื่นข้อเสนอในแต่ละครั้ง จะเป็นสินเชื่อที่ธนาคารภายในประเทศ หรือบริษัทเงินทุนหรือบริษัทเงินทุนหลักทรัพย์ที่ได้รับอนุญาตให้ประกอบกิจการเงินทุนเพื่อการพาณิชย์ และประกอบธุรกิจค้าประกันตามประกาศของธนาคารแห่งประเทศไทย ตามรายชื่อบริษัทเงินทุนที่ธนาคารแห่งประเทศไทยแจ้งเวียนให้ทราบ หรือเป็นสินเชื่อที่ธนาคารต่างประเทศหรือบริษัทเงินทุนหลักทรัพย์ที่ได้รับอนุญาตให้ประกอบกิจการเงินทุนเพื่อการพาณิชย์และประกอบธุรกิจค้าประกันตามประกาศของธนาคารกลางต่างประเทศนั้น ตามรายชื่อบริษัทที่ธนาคารกลางต่างประเทศนั้นแจ้งเวียนให้ทราบ โดยพิจารณาจากยอดเงินรวมของวงเงินสินเชื่อที่สำนักงานใหญ่รับรอง หรือที่สำนักงานสาขารับรอง (กรณีได้รับมอบอำนาจจากสำนักงานใหญ่) ซึ่งออกให้แก่ผู้ยื่นข้อเสนอ นับถึงวันยื่นข้อเสนอไม่เกิน ๙๐ วัน

๕. กรณีผู้ยื่นข้อเสนอเป็นนิติบุคคลที่จัดตั้งขึ้นตามกฎหมายต่างประเทศ หรือบุคคลธรรมดาที่มีได้ถือสัญชาติไทยตามข้อ ๒ ข้อ ๓ และข้อ ๔ (๒) มูลค่าจะต้องเป็นไปตามอัตราแลกเปลี่ยนเงินตราตามประกาศที่ธนาคารแห่งประเทศไทยกำหนด ในช่วงระหว่างวันที่เผยแพร่ประกาศและเอกสารประกวดราคาในระบบจัดซื้อจัดจ้างภาครัฐด้วยอิเล็กทรอนิกส์ (e - GP) จนถึงวันเสนอราคา

ทั้งนี้ ผู้ยื่นข้อเสนอจะต้องยื่นเอกสารที่แสดงให้เห็นถึงข้อมูลเกี่ยวกับ

มูลค่าสุทธิของกิจการแล้วแต่กรณี ประกอบกับเอกสารดังกล่าวจะต้องผ่านการรับรองตามระเบียบกระทรวงการต่างประเทศว่าด้วยการรับรองเอกสาร พ.ศ. ๒๕๓๙ และที่แก้ไขเพิ่มเติม กำหนด โดยจะต้องยื่นเอกสารดังกล่าวในวันยื่นข้อเสนอ หากผู้ยื่นข้อเสนอได้มีการยื่นเอกสารดังกล่าวมาพร้อมกับการยื่นข้อเสนอให้ถือว่าผู้ยื่นข้อเสนอรายนั้นยื่นเอกสารไม่ครบถ้วนตามเงื่อนไขที่กำหนดไว้ในเอกสารประกวดราคา

(๕) ใบสำคัญแสดงการจดทะเบียนทางหุ้นส่วนบริษัท

(๖) บัญชีเอกสารส่วนที่ ๑ ทั้งหมดที่ได้ยื่นพร้อมกับการเสนอราคาทางระบบจัดซื้อจัดจ้างภาครัฐด้วยอิเล็กทรอนิกส์ ตามแบบในข้อ ๑.๗ (๑) โดยไม่ต้องแนบในรูปแบบ PDF File (Portable Document Format)

ทั้งนี้ เมื่อผู้ยื่นข้อเสนอดำเนินการแนบไฟล์เอกสารตามบัญชีเอกสารส่วนที่ ๑ ครบถ้วน ถูกต้องแล้ว ระบบจัดซื้อจัดจ้างภาครัฐด้วยอิเล็กทรอนิกส์จะสร้างบัญชีเอกสารส่วนที่ ๑ ตามแบบในข้อ ๑.๗ (๑) ให้โดยผู้ยื่นข้อเสนอไม่ต้องแนบบัญชีเอกสารส่วนที่ ๑ ดังกล่าวในรูปแบบ PDF File (Portable Document Format)

๓.๒ ส่วนที่ ๒ อย่างน้อยต้องมีเอกสารดังต่อไปนี้

(๑) สำเนาหนังสือรับรองผลงานก่อสร้าง

(๒) สำเนาใบขึ้นทะเบียนผู้ประกอบการวิสาหกิจขนาดกลางและขนาดย่อม (SMEs) (ถ้ามี)

(๓) เอกสารตามที่กำหนดใน เอกสารขอบเขตงาน (Terms of Reference : TOR) โครงการซ่อมแซมโป๊ะท่าเทียบเรือ และเชื่อมกันน้ำเขาริมแม่น้ำเจ้าพระยา บริเวณวัดสนามเหนือ

(๔) บัญชีเอกสารส่วนที่ ๒ ทั้งหมดที่ได้ยื่นพร้อมกับการเสนอราคาทางระบบจัดซื้อจัดจ้างภาครัฐด้วยอิเล็กทรอนิกส์ตามแบบในข้อ ๑.๗ (๒) โดยไม่ต้องแนบในรูปแบบ PDF File (Portable Document Format)

ทั้งนี้ เมื่อผู้ยื่นข้อเสนอดำเนินการแนบไฟล์เอกสารตามบัญชีเอกสารส่วนที่ ๒ ครบถ้วน ถูกต้องแล้ว ระบบจัดซื้อจัดจ้างภาครัฐด้วยอิเล็กทรอนิกส์จะสร้างบัญชีเอกสารส่วนที่ ๒ ตามแบบในข้อ ๑.๗ (๒) ให้โดยผู้ยื่นข้อเสนอไม่ต้องแนบบัญชีเอกสารส่วนที่ ๒ ดังกล่าวในรูปแบบ PDF File (Portable Document Format)

๔. การเสนอราคา

๔.๑ ผู้ยื่นข้อเสนอต้องยื่นข้อเสนอ และเสนอราคาทางระบบจัดซื้อจัดจ้างภาครัฐด้วยอิเล็กทรอนิกส์ตามที่กำหนดไว้ในเอกสารประกวดราคาอิเล็กทรอนิกส์นี้ โดยไม่มีเงื่อนไขใดๆ ทั้งสิ้น และจะต้องกรอกข้อความให้ถูกต้องครบถ้วน พร้อมทั้งหลักฐานแสดงตัวตนและทำการยืนยันตัวตนของผู้ยื่นข้อเสนอ โดยไม่ต้องแนบบใบเสนอราคาในรูปแบบ PDF File (Portable Document Format)

๔.๒ ผู้ยื่นเสนอจะต้องกรอกรายละเอียดการเสนอราคาในใบเสนอราคาตามแบบเอกสารประกวดราคาจ้างก่อสร้างด้วยวิธีประกวดราคาอิเล็กทรอนิกส์ (e-bidding) ข้อ ๑.๒ ให้ครบถ้วน โดยไม่ต้องยื่น ใบแจ้งปริมาณงานและราคาและใบบัญชีรายการก่อสร้าง ในรูปแบบ PDF File (Portable

Document Format)

ในการเสนอราคาให้เสนอราคาเป็นเงินบาทและเสนอราคาได้เพียงครั้งเดียวและราคาเดียว โดยเสนอราคารวม หรือราคาต่อหน่วย หรือราคาต่อรายการ ตามเงื่อนไขที่ระบุไว้ตามข้อ ๖.๒ ให้ถูกต้อง ทั้งนี้ ราคารวมที่เสนอจะต้องตรงกันทั้งตัวเลขและตัวหนังสือ ถ้าตัวเลขและตัวหนังสือไม่ตรงกัน ให้ถือตัวหนังสือเป็นสำคัญ โดยคิดราคารวมทั้งสิ้นซึ่งรวมค่าภาษีมูลค่าเพิ่ม ภาษีอากรอื่นค่าขนส่ง ค่าจดทะเบียน และค่าใช้จ่ายที่พึงปวงไว้แล้ว

ราคาที่เสนอจะต้องเสนอกำหนดยื่นราคาไม่น้อยกว่า ๙๐ วัน ตั้งแต่วันเสนอราคาโดยภายในกำหนดยื่นราคา ผู้ยื่นข้อเสนอต้องรับผิดชอบราคาที่ตนได้เสนอไว้และจะถอนการเสนอราคามีได้

๔.๓ ผู้ยื่นข้อเสนอจะต้องเสนอกำหนดเวลาดำเนินการก่อสร้างแล้วเสร็จไม่เกิน ๙๐ วัน นับถัดจากวันลงนามในสัญญาจ้างก่อสร้าง

๔.๔ ก่อนเสนอราคา ผู้ยื่นข้อเสนอควรตรวจสอบร่างสัญญา แบบรูปและรายการละเอียด และขอบเขตของงาน ฯลฯ ให้ถี่ถ้วนและเข้าใจเอกสารประกวดราคาอิเล็กทรอนิกส์ทั้งหมดเสียก่อนที่จะตกลงยื่นข้อเสนอตามเงื่อนไขในเอกสารประกวดราคาอิเล็กทรอนิกส์

๔.๕ ผู้ยื่นข้อเสนอจะต้องยื่นข้อเสนอและเสนอราคาทางระบบจัดซื้อจัดจ้างภาครัฐด้วย อิเล็กทรอนิกส์ในวันที่ ๘ กรกฎาคม ๒๕๖๘ ระหว่างเวลา ๐๙.๐๐ น. ถึง ๑๒.๐๐ น. และเวลาในการเสนอราคาให้ถือตามเวลาของระบบจัดซื้อจัดจ้างภาครัฐด้วยอิเล็กทรอนิกส์เป็นเกณฑ์

เมื่อพ้นกำหนดเวลายื่นข้อเสนอและเสนอราคาแล้ว จะไม่รับเอกสารการยื่นข้อเสนอ และการเสนอราคาใดๆ โดยเด็ดขาด

๔.๖ ผู้ยื่นข้อเสนอต้องจัดทำเอกสารสำหรับใช้ในการเสนอราคาในรูปแบบไฟล์เอกสาร ประเภท PDF File (Portable Document Format) โดยผู้ยื่นข้อเสนอต้องเป็นผู้รับผิดชอบตรวจสอบความครบถ้วน ถูกต้อง และชัดเจนของเอกสาร PDF File ก่อนที่จะยืนยันการเสนอราคา แล้วจึงส่งข้อมูล (Upload) เพื่อเป็นการเสนอราคาให้แก่เทศบาล ผ่านทางระบบจัดซื้อจัดจ้างภาครัฐด้วยอิเล็กทรอนิกส์

๔.๗ คณะกรรมการพิจารณาผลการประกวดราคาอิเล็กทรอนิกส์จะดำเนินการตรวจสอบ คุณสมบัติของผู้ยื่นข้อเสนอแต่ละรายว่า เป็นผู้ยื่นข้อเสนอที่มีผลประโยชน์ร่วมกันกับผู้ยื่นเสนอรายอื่นตามข้อ ๑.๖ (๑) หรือไม่ หากปรากฏว่าผู้ยื่นเสนอรายใดเป็นผู้ยื่นข้อเสนอที่มีผลประโยชน์ร่วมกันกับผู้ยื่นเสนอรายอื่น คณะกรรมการพิจารณาผลฯ จะตัดรายชื่อผู้ยื่นเสนอราคาที่มีผลประโยชน์ร่วมกันนั้นออกจากการเป็นผู้ยื่นข้อเสนอ

หากปรากฏต่อคณะกรรมการพิจารณาผลฯ ว่า ก่อนหรือในขณะ ที่มีการพิจารณาข้อเสนอ มีผู้ยื่นเสนอรายใดกระทำการอันเป็นการขัดขวางการแข่งขันอย่างเป็นธรรมตาม ข้อ ๑.๖ (๒) และคณะกรรมการพิจารณาผลฯ เชื่อว่ามีการกระทำการอันเป็นการขัดขวางการแข่งขันอย่างเป็นธรรม คณะ

กรรมการพิจารณาผลฯ จะตัดรายชื่อผู้ยื่นข้อเสนอรายนั้นนอกจากการเป็นผู้ยื่นข้อเสนอ และเทศบาล จะพิจารณาลงโทษผู้ยื่นข้อเสนอดังกล่าวเป็นผู้ทำงาน เว้นแต่ เทศบาล จะพิจารณาเห็นว่า ผู้ยื่นข้อเสนอรายนั้น มีใช้เป็นผู้ริเริ่มให้มีการกระทำความดังกล่าวและได้ให้ความร่วมมือเป็นประโยชน์ต่อการพิจารณาของเทศบาล

๔.๘ ผู้ยื่นข้อเสนอจะต้องปฏิบัติ ดังนี้

- (๑) ปฏิบัติตามเงื่อนไขที่ระบุไว้ในเอกสารประกวดราคาอิเล็กทรอนิกส์
- (๒) ราคาที่เสนอจะต้องเป็นราคาที่รวมภาษีมูลค่าเพิ่ม และภาษีอื่นๆ (ถ้ามี)

รวมค่าใช้จ่ายทั้งปวงไว้ด้วยแล้ว

- (๓) ผู้ยื่นข้อเสนอจะต้องลงทะเบียนเพื่อเข้าสู่กระบวนการเสนอราคา ตามวัน

เวลา ที่กำหนด

- (๔) ผู้ยื่นข้อเสนอจะถอนการเสนอราคาที่เสนอแล้วไม่ได้

- (๕) ผู้ยื่นข้อเสนอต้องศึกษาและทำความเข้าใจในระบบและวิธีการเสนอราคา

ด้วยวิธีประกวดราคาอิเล็กทรอนิกส์ ของกรมบัญชีกลางที่แสดงไว้ในเว็บไซต์ www.gprocurement.go.th

๔.๙ ผู้ยื่นข้อเสนอที่เป็นผู้ชนะการเสนอราคาต้องจัดทำแผนการใช้พัสดุที่ผลิตภายในประเทศและแผนการใช้เหล็กที่ผลิตในประเทศ โดยยื่นให้หน่วยงานของรัฐภายใน ๖๐ วัน นับถัดจากวันลงนามในสัญญา เว้นแต่กรณีที่ระยะเวลาดำเนินการตามสัญญาไม่เกิน ๖๐ วัน

๔.๑๐ คู่สัญญาต้องจัดทำแผนการทำงานมาให้ภายใน ๑๕ วัน นับถัดจากวันลงนามในสัญญา เว้นแต่เป็นกรณีสัญญาอายุไม่เกิน ๙๐ วัน หรือกรณีการจ้างก่อสร้างซึ่งสัญญาหรือบันทึกข้อตกลงเป็นหนังสือที่มีวงเงินไม่เกิน ๕๐๐,๐๐๐ บาท ทั้งนี้ แผนการทำงานดังกล่าวให้ถือเป็นเอกสารส่วนหนึ่งของสัญญา

๕. หลักเกณฑ์และสิทธิในการพิจารณา

๕.๑ ในการพิจารณาผลการยื่นข้อเสนอประกวดราคาอิเล็กทรอนิกส์ครั้งนี้ เทศบาลจะพิจารณาตัดสินโดยใช้ หลักเกณฑ์ราคา

๕.๒ การพิจารณาผู้ชนะการยื่นข้อเสนอ

กรณีใช้หลักเกณฑ์ราคาในการพิจารณาผู้ชนะการยื่นข้อเสนอ เทศบาล จะ

พิจารณาจาก ราคารวม

๕.๓ หากผู้ยื่นข้อเสนอรายใดมีคุณสมบัติไม่ถูกต้องตามข้อ ๒ หรือยื่นหลักฐานการยื่นข้อเสนอไม่ถูกต้อง หรือไม่ครบถ้วนตามข้อ ๓ หรือยื่นข้อเสนอไม่ถูกต้องตามข้อ ๔ คณะกรรมการพิจารณาผลฯ จะไม่รับพิจารณาข้อเสนอของผู้ยื่นข้อเสนอรายนั้น เว้นแต่ ผู้ยื่นข้อเสนอรายใดเสนอเอกสารทางเทคนิคหรือแบบรูปและรายการละเอียดและขอบเขตของงานที่จะจ้างไม่ครบถ้วน หรือเสนอรายละเอียดแตกต่างไปจากเงื่อนไขที่เทศบาลกำหนดไว้ในประกาศและเอกสารประกวดราคาอิเล็กทรอนิกส์ ในส่วนที่มีสาระสำคัญและความแตกต่างนั้น ไม่มีผลทำให้เกิดการได้เปรียบเสียเปรียบ ต่อผู้ยื่นข้อเสนอรายอื่น หรือเป็นการผิดพลาดเล็กน้อย คณะกรรมการพิจารณาผลฯ อาจพิจารณาผ่อนปรนการตัดสินสิทธิ ผู้ยื่นข้อเสนอรายนั้น

๕.๔ เทศบาลสงวนสิทธิ์ไม่พิจารณาข้อเสนอของผู้ยื่นข้อเสนอโดยไม่มีการผ่อนผัน ในกรณีดังต่อไปนี้

(๑) ไม่กรอกชื่อผู้ยื่นข้อเสนอในการเสนอราคาทางระบบจัดซื้อจัดจ้าง ด้วยอิเล็กทรอนิกส์

(๒) เสนอรายละเอียดแตกต่างไปจากเงื่อนไขที่กำหนดในเอกสารประกวดราคา อิเล็กทรอนิกส์ที่เป็นสาระสำคัญ หรือมีผลทำให้เกิดความได้เปรียบเสียเปรียบแก่ผู้ยื่นข้อเสนอรายอื่น

๕.๕ ในการตัดสินใจการประกวดราคาอิเล็กทรอนิกส์หรือในการทำสัญญา คณะกรรมการพิจารณาผลฯ หรือเทศบาล มีสิทธิให้ผู้ยื่นข้อเสนอนั้นชี้แจงข้อเท็จจริงเพิ่มเติมได้ เทศบาลมีสิทธิที่จะไม่รับข้อเสนอ ไม่รับราคา หรือไม่ทำสัญญา หากข้อเท็จจริงดังกล่าวไม่เหมาะสมหรือไม่ถูกต้อง

๕.๖ เทศบาลทรงไว้ซึ่งสิทธิที่จะไม่รับราคาต่ำสุด หรือราคาหนึ่งราคาใด หรือราคาข้อเสนอทั้งหมดก็ได้ และอาจพิจารณาเลือกจ้างในจำนวน หรือขนาด หรือเฉพาะรายการหนึ่งรายการใด หรืออาจยกเลิก การประกวดราคาอิเล็กทรอนิกส์โดยไม่พิจารณาจัดจ้างก่อสร้างเลยก็ได้ สุดท้ายจะพิจารณา ทั้งนี้ เพื่อประโยชน์ของทางราชการเป็นสำคัญ และให้ถือว่าการตัดสินใจของ เทศบาลเป็นเด็ดขาด ผู้ยื่นข้อเสนอนั้นจะเรียกร้องค่าใช้จ่าย หรือค่าเสียหายใดๆ มิได้ รวมทั้ง เทศบาลจะพิจารณายกเลิกการประกวดราคาอิเล็กทรอนิกส์ และลงโทษผู้ยื่นข้อเสนอนั้นเป็นผู้ทำงาน ไม่ว่าจะเป็นผู้ยื่นข้อเสนอนั้นที่ได้รับการคัดเลือกหรือไม่ก็ตาม หากมีเหตุที่เชื่อถือได้ว่าผู้ยื่นข้อเสนอนั้นกระทำการโดยไม่สุจริต เช่น การเสนอเอกสารอันเป็นเท็จ หรือใช้ข้อมูลคลาดเคลื่อน หรือนิมนต์บุคคลอื่นมาเสนอราคาแทน เป็นต้น

ในกรณีที่ผู้ยื่นข้อเสนอรายที่เสนอราคาต่ำสุด เสนอราคาต่ำจนคาดหมายได้ว่าไม่อาจดำเนินงานตามเอกสารประกวดราคาอิเล็กทรอนิกส์ได้ คณะกรรมการพิจารณาผลฯ หรือเทศบาล จะให้ผู้ยื่นข้อเสนอนั้นชี้แจงและแสดงหลักฐานที่ทำให้เชื่อได้ว่า ผู้ยื่นข้อเสนอนั้นสามารถดำเนินการตามเอกสารประกวดราคาอิเล็กทรอนิกส์ให้เสร็จสมบูรณ์ หากคำชี้แจงไม่เป็นที่ยอมรับได้ เทศบาล มีสิทธิที่จะไม่รับข้อเสนอ หรือไม่รับราคาของผู้ยื่นข้อเสนอรายนั้น ทั้งนี้ ผู้ยื่นข้อเสนอดังกล่าวไม่มีสิทธิเรียกร้องค่าใช้จ่ายหรือค่าเสียหายใดๆ จากเทศบาล

๕.๗ ก่อนลงนามในสัญญา เทศบาล อาจประกาศยกเลิกการประกวดราคาอิเล็กทรอนิกส์ หากปรากฏว่ามีการกระทำที่เข้าลักษณะผู้ยื่นข้อเสนอนั้นขณะการประกวดราคาหรือที่ได้รับการคัดเลือกมีผลประโยชน์ร่วมกัน หรือมีส่วนได้เสียกับผู้ยื่นข้อเสนอรายอื่น หรือขัดขวางการแข่งขันอย่างเป็นธรรม หรือสมยอมกันกับผู้ยื่นข้อเสนอรายอื่น หรือเจ้าหน้าที่ในการเสนอราคา หรือสื่อว่ากระทำการทุจริตอื่นใดในการเสนอราคา

๕.๘ หากผู้ยื่นข้อเสนอนั้นเป็นผู้ประกอบการ SMEs เสนอราคาสูงกว่าราคาต่ำสุดของผู้ยื่นข้อเสนอรายอื่นที่ไม่เกินร้อยละ ๑๐ ให้จัดซื้อจัดจ้างกับผู้ประกอบการ SMEs ดังกล่าว โดยจัดเรียงลำดับผู้ยื่นข้อเสนอนั้นเป็นผู้ประกอบการ SMEs ซึ่งเสนอราคาสูงกว่าราคาต่ำสุดของผู้ยื่นข้อเสนอรายอื่นไม่เกินร้อยละ ๑๐ ที่จะเรียกมาทำสัญญาไม่เกิน ๓ ราย

ผู้ยื่นข้อเสนอนั้นที่เป็นกิจการร่วมค้าที่จะได้สิทธิตามวรรคหนึ่ง ผู้เข้าร่วมค้าทุกราย จะต้องเป็นผู้ประกอบการ SMEs

ทั้งนี้ ผู้ประกอบการ SMEs ที่จะได้แต้มต่อด้านราคาตามวรรคหนึ่ง จะต้องมีความเสี่ยงสูงตามปีปฏิทินรวมกับราคาที่เสนอในครั้งนี้แล้ว มีมูลค่ารวมกันไม่เกินมูลค่าของรายได้ตามขนาดที่ขึ้นทะเบียนไว้กับ สสว.

๕.๙ หากผู้ยื่นข้อเสนอซึ่งมิใช่ผู้ประกอบการ SMEs แต่เป็นบุคคลธรรมดาที่ถือสัญชาติไทยหรือนิติบุคคลที่จัดตั้งขึ้นตามกฎหมายไทยเสนอราคาสูงกว่าราคาต่ำสุดของผู้ยื่นข้อเสนอซึ่งเป็นบุคคลธรรมดาที่มีถิ่นที่อยู่อาศัยในประเทศไทยหรือนิติบุคคลที่จัดตั้งขึ้นตามกฎหมายของต่างประเทศไม่เกินร้อยละ ๓ ให้จัดซื้อจัดจ้างกับบุคคลธรรมดาที่ถือสัญชาติไทยหรือนิติบุคคลที่จัดตั้งขึ้นตามกฎหมายไทยดังกล่าว

ผู้ยื่นข้อเสนอที่เป็นกิจการร่วมค้าที่จะได้สิทธิตามวรรคหนึ่ง ผู้เข้าร่วมค้าทุกรายจะต้องเป็นบุคคลธรรมดาที่ถือสัญชาติไทยหรือนิติบุคคลที่จัดตั้งขึ้นตามกฎหมายไทย

๖. การทำสัญญาจ้างก่อสร้าง

ผู้ชนะการประกวดราคาอิเล็กทรอนิกส์จะต้องทำสัญญาจ้างตามแบบสัญญา ดังระบุในข้อ ๑.๓ หรือทำข้อตกลงเป็นหนังสือกับเทศบาล ภายใน ๑๕ วัน นับถัดจากวันที่ได้รับแจ้ง และจะต้องวางหลักประกันสัญญาเป็นจำนวนเงินเท่ากับร้อยละ ๕ ของราคาค่าจ้างที่ประกวดราคาอิเล็กทรอนิกส์ ให้เทศบาลยึดถือไว้ในขณะทำสัญญาโดยใช้หลักประกันอย่างหนึ่งอย่างใด ดังต่อไปนี้

๖.๑ เงินสด

๖.๒ เช็คหรือตราพดที่ธนาคารเซ็นส่งจ่าย ซึ่งเป็นเช็คหรือตราพดลงวันที่ที่ใช้เช็คหรือตราพดนั้น ชำระต่อเจ้าหน้าที่ในวันทำสัญญา หรือก่อนวันนั้นไม่เกิน ๓ วันทำการ

๖.๓ หนังสือค้ำประกันของธนาคารภายในประเทศ ตามตัวอย่างที่คณะกรรมการนโยบายกำหนด ดังระบุในข้อ ๑.๔ (๒) หรือจะเป็นหนังสือค้ำประกันอิเล็กทรอนิกส์ตามวิธีการที่กรมบัญชีกลางกำหนด

๖.๔ หนังสือค้ำประกันของบริษัทเงินทุน หรือบริษัทเงินทุนหลักทรัพย์ที่ได้รับอนุญาตให้ประกอบกิจการเงินทุนเพื่อการพาณิชย์และประกอบธุรกิจค้ำประกันตามประกาศของธนาคารแห่งประเทศไทย ตามรายชื่อบริษัทเงินทุนที่ธนาคารแห่งประเทศไทยแจ้งเวียนให้ทราบ โดยอนุโลมให้ใช้ตามตัวอย่างหนังสือค้ำประกันของธนาคารที่คณะกรรมการนโยบายกำหนด ดังระบุในข้อ ๑.๔ (๒)

๖.๕ พันธบัตรรัฐบาลไทย

หลักประกันนี้จะคืนให้ โดยไม่มีดอกเบี้ยภายใน ๑๕ วันนับถัดจากวันที่ผู้ชนะการประกวดราคาอิเล็กทรอนิกส์ (ผู้รับจ้าง) พ้นจากข้อผูกพันตามสัญญาจ้างแล้ว

๗. ค่าจ้างและการจ่ายเงิน

เทศบาล จะจ่ายค่าจ้างซึ่งได้รวมภาษีมูลค่าเพิ่มตลอดจนภาษีอากรอื่น ๆ และค่าใช้จ่ายทั้งปวงด้วยแล้วโดยถือราคาเหมารวมเป็นเกณฑ์และกำหนดการจ่ายเงินเป็นจำนวน ๒ งวดดังนี้

งวดที่ ๑ เป็นจำนวนเงินในอัตราร้อยละ ๔๐ ของค่าจ้าง เมื่อผู้รับจ้างได้ปฏิบัติงานหรือรื้อถอนคันตกเหล็กทางลงโป๊ะท่าเทียบเรือ จำนวน ๑ งาน แล้วเสร็จ รื้อถอนราวคันตกเหล็กบริเวณโป๊ะท่าเทียบเรือจำนวน ๑ งาน แล้วเสร็จ รื้อถอนราวคันตกเหล็กบริเวณสะพานทางลงโป๊ะท่าเทียบเรือ จำนวน ๑ งาน แล้วเสร็จ

เสร็จ รื้อถอนเสาเหล็กยึดโป๊ะทำเทียบเรือ จำนวน ๑ งาน ขนวัสดุกองรวม จำนวน ๑ งาน พร้อมติดตั้งเสาเหล็กยึดโป๊ะ จำนวน ๒ ต้น ตามแบบรูปและรายการของเทศบาล ให้แล้วเสร็จภายใน ๔๐ วัน

งวดสุดท้าย เป็นจำนวนเงินในอัตราร้อยละ ๖๐ ของค่าจ้าง เมื่อผู้รับจ้างได้ปฏิบัติงานติดตั้งเสาเหล็กยึดโป๊ะ จำนวน ๕ ต้น แล้วเสร็จงานซ่อมแซมราวกันตกเหล็กทางลงโป๊ะทำเทียบเรือ จำนวน ๑ งาน งานซ่อมแซมราวกันตกเหล็กบริเวณโป๊ะทำเทียบเรือ จำนวน ๑ งาน งานซ่อมแซมราวกันตกเหล็กบริเวณสะพานทางลงโป๊ะทำเทียบเรือ จำนวน ๑ งาน แล้วเสร็จทั้งหมด และติดตั้งป้ายประชาสัมพันธ์ ตามแบบรูปและรายการของเทศบาล รวมทั้งปฏิบัติงานอื่น ๆ ทั้งหมดให้แล้วเสร็จตามสัญญา รวมทั้งทำสถานที่ก่อสร้างให้สะอาดเรียบร้อย

๘. อัตราค่าปรับ

ค่าปรับตามสัญญาจ้างแนบท้ายเอกสารประกวดราคาอิเล็กทรอนิกส์ หรือข้อตกลงจ้าง เป็นหนังสือจะกำหนด ดังนี้

๘.๑ กรณีที่ผู้รับจ้างนำงานที่รับจ้างไปจ้างช่วงให้ผู้อื่นทำอีกทอดหนึ่งโดยไม่ได้รับอนุญาตจากเทศบาล จะกำหนดค่าปรับสำหรับการฝ่าฝืนดังกล่าวเป็นจำนวนร้อยละ ๑๐ ของวงเงินของงานจ้างช่วงนั้น

๘.๒ กรณีที่ผู้รับจ้างปฏิบัติผิดสัญญาจ้างก่อสร้าง นอกเหนือจากข้อ ๘.๑ จะกำหนดค่าปรับเป็นรายวันเป็นจำนวนเงินตายตัวในอัตราร้อยละ ๐.๒๕ ของราคางานจ้าง

๙. การรับประกันความชำรุดบกพร่อง

ผู้ชนะการประกวดราคาอิเล็กทรอนิกส์ซึ่งได้ทำสัญญาจ้าง ตามแบบ ดังระบุในข้อ ๑.๓ หรือข้อตกลงจ้างเป็นหนังสือแล้วแต่กรณี จะต้องรับประกันความชำรุดบกพร่องของงานจ้างที่เกิดขึ้นภายในระยะเวลา ไม่น้อยกว่า ๒ ปี นับถัดจากวันที่เทศบาลได้รับมอบงาน โดยต้องบริหารจัดการซ่อมแซมแก้ไขให้ใช้การได้ดีดังเดิมภายใน ๑๕ วัน นับถัดจากวันที่ได้รับแจ้งความชำรุดบกพร่อง

๑๐. ข้อสงวนสิทธิ์ในการยื่นข้อเสนอและอื่น ๆ

๑๐.๑ เงินค่าจ้างสำหรับงานจ้างครั้งนี้ ได้มาจากเงินงบประมาณประจำปี พ.ศ. ๒๕๖๘ การลงนามในสัญญาจะกระทำต่อเมื่อ เทศบาลได้รับอนุมัติเงิน ค่าก่อสร้างจากเงินงบประมาณประจำปี พ.ศ. ๒๕๖๘

๑๐.๒ เมื่อเทศบาลได้คัดเลือกผู้ยื่นข้อเสนอรายใดให้เป็นผู้รับจ้าง และได้ตกลงจ้าง ตามการประกวดราคาอิเล็กทรอนิกส์แล้ว ถ้าผู้รับจ้างจะต้องส่งหรือนำสิ่งของมาเพื่องานจ้างดังกล่าวเข้ามาจากต่างประเทศ และของนั้นต้องนำเข้ามาโดยทางเรือในเส้นทางที่มีเรือไทยเดินอยู่ และสามารถให้บริการรับขนได้ตามที่รัฐมนตรีว่าการกระทรวงคมนาคมประกาศกำหนด ผู้ยื่นข้อเสนอซึ่งเป็นผู้รับจ้างจะต้องปฏิบัติตามกฎหมายว่าด้วยการส่งเสริมการพาณิชย์ ดังนี้

(๑) แจ้งการส่งหรือนำสิ่งของดังกล่าวเข้ามาจากต่างประเทศต่อกรมเจ้าท่า ภายใน ๗ วัน นับตั้งแต่วันที่ผู้รับจ้างส่งหรือซื้อของจากต่างประเทศ เว้นแต่เป็นของที่รัฐมนตรีว่าการกระทรวงคมนาคมประกาศยกเว้นให้บรรทุกโดยเรืออื่นได้

(๒) จัดการให้สิ่งของดังกล่าวบรรทุกโดยเรือไทย หรือเรือที่มีสิทธิเช่นเดียวกับเรือไทยจากต่างประเทศมายังประเทศไทย เว้นแต่จะได้รับอนุญาตจากกรมเจ้าท่า ให้บรรทุกสิ่งของนั้น โดยเรืออื่น ที่มีใบเรือไทย ซึ่งจะต้องได้รับอนุญาตเช่นนั้นก่อนบรรทุกของลงเรืออื่น หรือเป็นของที่รัฐมนตรีว่าการกระทรวงคมนาคมประกาศยกเว้นให้บรรทุกโดยเรืออื่น

(๓) ในกรณีที่มิปฏิบัติตาม (๑) หรือ (๒) ผู้รับจ้างจะต้องรับผิดชอบตามกฎหมายว่าด้วยการส่งเสริมการพาณิชย์

๑๐.๓ ผู้ยื่นข้อเสนอซึ่งเทศบาลได้คัดเลือกแล้ว ไม่ไปทำสัญญาหรือข้อตกลงจ้างเป็นหนังสือภายในเวลาที่กำหนดดังระบุไว้ในข้อ ๗ เทศบาลจะริบหลักประกันการยื่นข้อเสนอ หรือเรียกธำนาจจากผู้ยื่นข้อเสนอคืน การยื่นข้อเสนอทันที และอาจพิจารณาเรียกธำนาจให้ชดเชยความเสียหายอื่น (ถ้ามี) รวมทั้งจะพิจารณาให้เป็นผู้ทำงาน ตามระเบียบกระทรวงการคลังว่าด้วยการจัดซื้อจัดจ้างและการบริหารพัสดุภาครัฐ

๑๐.๔ เทศบาลสงวนสิทธิ์ที่จะแก้ไขเพิ่มเติมเงื่อนไข หรือข้อกำหนดในแบบสัญญาหรือข้อตกลงจ้างเป็นหนังสือให้เป็นไปตามความเห็นของสำนักงานอัยการสูงสุด (ถ้ามี)

๑๐.๕ ในกรณีที่เอกสารแนบท้ายเอกสารประกวดราคาอิเล็กทรอนิกส์ มีความขัดหรือแย้งกับผู้ยื่นข้อเสนอจะต้องปฏิบัติตามคำวินิจฉัยของเทศบาล คำวินิจฉัยดังกล่าวให้ถือเป็นที่สุด และ ผู้ยื่นข้อเสนอไม่มีสิทธิเรียกร้องค่าใช้จ่ายใดๆ เพิ่มเติม

๑๐.๖ เทศบาล อาจประกาศยกเลิกการจัดจ้างในกรณีต่อไปนี้ได้ โดยที่ผู้ยื่นข้อเสนอจะเรียกร้องค่าเสียหายใดๆ จากเทศบาลไม่ได้

(๑) เทศบาลไม่ได้รับการจัดสรรเงินที่จะใช้ในการจัดจ้างหรือได้รับจัดสรรแต่ไม่เพียงพอที่จะทำการจัดจ้างครั้งนี้ต่อไป

(๒) มีการกระทำที่เข้าลักษณะผู้ยื่นข้อเสนอที่ชนะการจัดจ้างหรือที่ได้รับการคัดเลือกมี ผลประโยชน์ร่วมกัน หรือมีส่วนได้เสียกับผู้ยื่นข้อเสนอรายอื่น หรือขัดขวางการแข่งขันอย่างเป็นธรรมหรือสมยอมกันกับผู้ยื่นข้อเสนอรายอื่น หรือเจ้าหน้าที่ในการเสนอราคา หรือสื่อว่ากระทำการทุจริตอื่นใดในการเสนอราคา

(๓) การทำการจัดจ้างครั้งนี้ต่อไปอาจก่อให้เกิดความเสียหายแก่เทศบาล หรือกระทบต่อประโยชน์สาธารณะ

(๔) กรณีอื่นในทำนองเดียวกับ (๑) (๒) หรือ (๓) ตามที่กำหนดในกฎกระทรวง ซึ่งออกตามความในกฎหมายว่าด้วยการจัดซื้อจัดจ้างและการบริหารพัสดุภาครัฐ

๑๐.๗ ผู้ยื่นข้อเสนอจะต้องเลือกช่องทางการอุทธรณ์และช่องทางการรับหนังสือแจ้งตอบผลการพิจารณาอุทธรณ์ไว้ตั้งแต่ขั้นตอนการยื่นข้อเสนอ และหากผู้ยื่นข้อเสนอมีความประสงค์ที่จะอุทธรณ์ผลการประกาศผู้ชนะการจัดซื้อจัดจ้าง จะต้องยื่นอุทธรณ์และรับหนังสือแจ้งตอบการพิจารณาอุทธรณ์ผ่านช่องทางที่ได้เลือกไว้เท่านั้น

๑๑. การปรับราคาค่างานก่อสร้าง

การปรับราคาค่างานก่อสร้างตามสูตรการปรับราคาดังระบุในข้อ ๑.๕ จะนำมาใช้ในการ

ที่ ค่างานก่อสร้างลดลงหรือเพิ่มขึ้น โดยวิธีการต่อไปนี้

ตามเงื่อนไข หลักเกณฑ์ สูตรและวิธีคำนวณที่ใช้กับสัญญาแบบปรับราคาได้ตามมติ คณะรัฐมนตรีเมื่อวันที่ ๒๒ สิงหาคม ๒๕๓๒ เรื่อง การพิจารณาช่วยเหลือผู้ประกอบการอาชีพงานก่อสร้าง ตาม หนังสือสำนักเลขาธิการคณะรัฐมนตรี ที่ นร ๐๒๐๓/ว ๑๐๙ ลงวันที่ ๒๔ สิงหาคม ๒๕๓๒

สูตรการปรับราคา (สูตรค่า K) จะต้องคงที่ที่ระดับที่กำหนดไว้ในวันแล้วเสร็จตามที่ กำหนดไว้ในสัญญา หรือภายในระยะเวลาที่เทศบาลได้ขยายออกไป โดยจะใช้สูตรของทางราชการที่ได้รับใน ข้อ ๑.๕

๑๒. มาตรฐานฝีมือช่าง

เมื่อเทศบาลได้คัดเลือกผู้ยื่นข้อเสนอรายใดให้เป็นผู้รับจ้างและได้ตกลงจ้างก่อสร้าง ตาม ประกาศนี้แล้วผู้ยื่นข้อเสนอจะต้องตกลงว่าในการปฏิบัติงานก่อสร้างดังกล่าว ผู้ยื่นข้อเสนอจะต้องมีและใช้ผู้มี วุฒิบัตรระดับ ปวส. หรือเทียบเท่าจากสถาบันการศึกษาที่ ก.พ. รับรองให้เข้ารับราชการได้ ในอัตราไม่ต่ำกว่า ร้อยละ ๑๐ ของแต่ละสาขาช่างจะต้องมีจำนวนช่างอย่างน้อย ๑ คน ในแต่ละสาขาช่าง ดังต่อไปนี้

๑๒.๑ สาขาช่างก่อสร้าง หรือช่างโยธา หรือช่างสำรวจ

๑๓. การปฏิบัติตามกฎหมายและระเบียบ

ในระหว่างระยะเวลาการก่อสร้าง ผู้ยื่นข้อเสนอที่ได้รับการคัดเลือกให้เป็นผู้รับจ้างต้อง ปฏิบัติ ตามหลักเกณฑ์ที่กฎหมายและระเบียบได้กำหนดไว้โดยเคร่งครัด

๑๔. การประเมินผลการปฏิบัติงานของผู้ประกอบการ

เทศบาล สามารถนำผลการปฏิบัติงานแล้วเสร็จตามสัญญาของผู้ยื่นข้อเสนอที่ได้รับการ คัดเลือกให้ เป็นผู้รับจ้างเพื่อนำมาประเมินผลการปฏิบัติงานของผู้ประกอบการ

ทั้งนี้ หากผู้ยื่นข้อเสนอที่ได้รับการคัดเลือกไม่ผ่านเกณฑ์ที่กำหนดจะถูกระงับการยื่นข้อ เสนอหรือทำสัญญากับเทศบาล ไว้ชั่วคราว





เอกสารแนบประกาศประกวดราคาจ้าง

บันทึกข้อความ

ส่วนราชการ สำนักช่าง ส่วนการโยธา โทร.๘๐๕

ที่ ๗๖๗๐. /๒๕๖๘

วันที่ ๒๓ พฤษภาคม ๒๕๖๘

เรื่อง ขอรับความเห็นชอบการจัดทำแบบรูปายการงานก่อสร้างและรายละเอียดขอบเขตของงาน (Terms of Reference:TOR) โครงการซ่อมแซมโป๊ะท่าเทียบเรือ และเชื่อมกันน้ำเขาริมแม่น้ำเจ้าพระยา บริเวณวัดสนามเหนือ

เรียน นายกเทศมนตรี ปลัดเทศบาล ผู้อำนวยการสำนักช่าง

ตามคำสั่งเทศบาลนครปากเกร็ด ที่ ๖๘๒/๒๕๖๘ ลงวันที่ ๓๐ เมษายน ๒๕๖๘ เรื่อง แต่งตั้งคณะกรรมการจัดทำแบบรูปายการงานก่อสร้างและร่างรายละเอียดขอบเขตของงาน (Terms of Reference:TOR) โครงการซ่อมแซมโป๊ะท่าเทียบเรือ และเชื่อมกันน้ำเขาริมแม่น้ำเจ้าพระยา บริเวณวัดสนามเหนือ โดยให้ดำเนินการจัดทำแบบรูปายการงานก่อสร้างและรายละเอียดขอบเขตของงาน (Terms of Reference:TOR) โครงการดังกล่าว ให้มีประสิทธิภาพและเกิดประโยชน์สูงสุดแก่ทางราชการ นั้น

คณะกรรมการดำเนินการจัดทำแบบรูปายการงานก่อสร้างและรายละเอียดขอบเขตของงาน (Terms of Reference:TOR) โครงการดังกล่าว เสร็จเรียบร้อยแล้ว จึงขอรับความเห็นชอบดำเนินการจัดทำแบบรูปายการงานก่อสร้างและรายละเอียดขอบเขตของงาน (Terms of Reference:TOR) โครงการดังกล่าวเพื่อใช้ประกอบและเป็นข้อกำหนดในการดำเนินการจัดซื้อจัดจ้างตามระเบียบ ฯ ต่อไป

จึงเรียนมาเพื่อโปรดพิจารณาอนุมัติ

(ลงชื่อ)

ประธานกรรมการ

(นายสิงหา เม่งพัด)

ผู้อำนวยการส่วนการโยธา

(ลงชื่อ)

กรรมการ

(นายอนุกุล วิรัชชัย)

นักจัดการงานช่างชำนาญการ

(ลงชื่อ)

กรรมการ/เลขานุการ

(นายภัทรพงษ์ มั่นคง)

นายช่างโยธาชำนาญงาน

(นางปริญา เชาวร์อัญ)

รองปลัดเทศบาล

รักษาราชการแทนปลัดเทศบาล

ปฏิบัติหน้าที่นายกเทศมนตรีนครปากเกร็ด

(นางปริญา เชาวร์อัญ)

รองปลัดเทศบาล รักษาการแทน
ปลัดเทศบาลนครปากเกร็ด

(นายบทกร หวังทราย)

ผู้อำนวยการสำนักช่าง รักษาการแทน
รองปลัดเทศบาล

ขอบเขตงาน (Terms of Reference :TOR)

โครงการซ่อมแซมโป๊ะท่าเทียบเรือ และเชื่อมกันน้ำเขาริมแม่น้ำเจ้าพระยา บริเวณวัดสนามเหนือ

๑. ความเป็นมา

ตามที่ส่วนการโยธา สำนักช่าง ได้ดำเนินการสำรวจ และตรวจสอบความมั่นคงแข็งแรงโป๊ะท่าเทียบเรือ ภายในเขตเทศบาลนครปากเกร็ด พบว่า โป๊ะท่าเทียบเรือ และเชื่อมกันน้ำเขาริมแม่น้ำเจ้าพระยา บริเวณวัดสนามเหนือ ชำรุด เก่งว่าประชาชนที่ใช้เส้นทางในการสัญจรจะได้รับอันตราย เพื่อบรรเทาความเดือดร้อนให้กับประชาชน ส่วนการโยธา สำนักช่าง จึงได้ดำเนินการโครงการดังกล่าวขึ้น เพื่อความปลอดภัยของชีวิตและทรัพย์สินของประชาชนในพื้นที่และที่สัญจรไปมา นั้น

เทศบาลนครปากเกร็ด ได้รับอนุมัติงบประมาณรายจ่ายประจำปีงบประมาณ พ.ศ.๒๕๖๘ แผนงานบริหารงานทั่วไป งานบริหารงานคลัง หมวดค่าใช้สอย ประเภทค่าบำรุงรักษาและซ่อมแซม โครงการซ่อมแซมโป๊ะท่าเทียบเรือ และเชื่อมกันน้ำเขาริมแม่น้ำเจ้าพระยา บริเวณวัดสนามเหนือ โดยมีวงเงินงบประมาณ ๘๕๐,๐๐๐.๐๐ บาท (แปดแสนห้าหมื่นบาทถ้วน) โดยดำเนินการซ่อมแซมโป๊ะท่าเทียบเรือ และเชื่อมกันน้ำเขาริมแม่น้ำเจ้าพระยา บริเวณวัดสนามเหนือ ดังนี้

๑. รื้อถอนราวกันตกเหล็ก บริเวณทางลงโป๊ะท่าเทียบเรือ จำนวน ๑ งาน
๒. รื้อถอนราวกันตกเหล็ก บริเวณโป๊ะท่าเทียบเรือ จำนวน ๑ งาน
๓. รื้อถอนราวกันตกเหล็ก บริเวณสะพานทางลงโป๊ะท่าเทียบเรือ จำนวน ๑ งาน
๔. รื้อถอนเสาเหล็กยึดโป๊ะท่าเทียบเรือ จำนวน ๑ งาน
๕. ติดตั้งราวกันตกเหล็ก บริเวณทางลงโป๊ะท่าเทียบเรือ ยาวประมาณ ๒.๐๐ เมตร สูงประมาณ ๑.๕๐ เมตร
๖. ติดตั้งราวกันตกเหล็ก บริเวณโป๊ะท่าเทียบเรือ ยาวประมาณ ๒.๐๐ เมตร สูงประมาณ ๑.๐๐ เมตร
๗. ติดตั้งราวกันตกเหล็ก บริเวณสะพานทางลงโป๊ะท่าเทียบเรือ ยาวประมาณ ๑๕.๐๐ เมตร
๘. ติดตั้งเสาเหล็กยึดโป๊ะท่าเทียบเรือ ขนาด ๑๑๒" ยาวประมาณ ๒๖.๐๐ เมตร จำนวน ๕ ต้น
๙. ก่อสร้างงานอื่น ๆ ตามแบบรูป และรายการที่กำหนด

๒. วัตถุประสงค์

๑. เพื่อความปลอดภัยในชีวิตและทรัพย์สินของประชาชน
๒. ประชาชนที่ใช้เส้นทางในการสัญจรได้รับความปลอดภัย
๓. ป้องกันการเกิดอุบัติเหตุกับประชาชนในช่วงฤดูฝน

๓. คุณสมบัติของผู้ยื่นข้อเสนอ

๓.๑ มีความสามารถตามกฎหมาย


๓.๒ ไม่เป็นบุคคลล้มละลาย

๓.๓ ไม่อยู่ระหว่างเลิกกิจการ

๓.๔ ไม่เป็นบุคคลซึ่งอยู่ระหว่างถูกระงับการยื่นข้อเสนอหรือทำสัญญากับหน่วยงานของรัฐไว้

ชั่วคราวเนื่องจากเป็นผู้ที่ไม่ผ่านเกณฑ์การประเมินผลการปฏิบัติงานของผู้ประกอบการตามระเบียบที่รัฐมนตรีว่าการกระทรวงการคลังกำหนดตามที่ประกาศเผยแพร่ในระบบเครือข่ายสารสนเทศของกรมบัญชีกลาง

๓.๕ ไม่เป็นบุคคลซึ่งถูกระงับชื่อไว้ในบัญชีรายชื่อผู้ทำงานและได้แจ้งเวียนชื่อให้เป็นผู้ทำงานของหน่วยงานของรัฐในระบบเครือข่ายสารสนเทศของกรมบัญชีกลาง ซึ่งรวมถึงนิติบุคคลที่ผู้ทำงานเป็นหุ้นส่วนผู้จัดการ กรรมการผู้จัดการ ผู้บริหาร ผู้มีอำนาจในการดำเนินงานในกิจการของนิติบุคคลนั้นด้วย

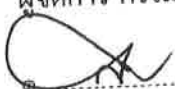

ประธานา

๒



กรรมการ

๓



กรรมการ/เลขานุการ

๓.๖ มีคุณสมบัติและไม่มีลักษณะต้องห้ามตามที่คณะกรรมการนโยบายการจัดซื้อจัดจ้างและการบริหารพัสดุภาครัฐกำหนดในราชกิจจานุเบกษา

๓.๗ เป็นนิติบุคคลผู้มีอาชีพรับจ้างงานที่ประกวดราคาอิเล็กทรอนิกส์ดังกล่าว

๓.๘ ไม่เป็นผู้มีผลประโยชน์ร่วมกันกับผู้ยื่นข้อเสนอรายอื่นที่เข้ายื่นข้อเสนอให้แก่เทศบาลนครปากเกร็ด ณ วันประกาศประกวดราคาอิเล็กทรอนิกส์ หรือไม่เป็นผู้กระทำการอันเป็นการขัดขวางการแข่งขันราคาอย่างเป็นธรรม ในการประกวดราคาอิเล็กทรอนิกส์ครั้งนี้

๓.๙ ไม่เป็นผู้ได้รับเอกสิทธิ์หรือความคุ้มกัน ซึ่งอาจปฏิเสธไม่ยอมขึ้นศาลไทย เว้นแต่รัฐบาลของผู้ยื่นข้อเสนอได้มีคำสั่งให้สละเอกสิทธิ์และความคุ้มกันเช่นนั้น

๓.๑๐ โครงการก่อสร้างนี้ไม่ต้องกำหนดคุณสมบัติผู้มีสิทธิเข้ายื่นข้อเสนอเป็นผู้ประกอบการที่ขึ้นทะเบียนงานก่อสร้างสาขาก่อสร้างทางไว้กับกรมบัญชีกลาง

โดยกำหนดสัดส่วนของราคางานก่อสร้าง จำนวน ๘๕๐,๐๐๐.- บาท (แปดแสนห้าหมื่นบาทถ้วน) และสัดส่วน ๑๐๐% ตามราคางานก่อสร้าง

๓.๑๑ ผู้ยื่นข้อเสนอต้องมีผลงานก่อสร้างประเภทเดียวกันกับงานที่ประกวดราคาจ้างก่อสร้าง และต้องเป็นงานของผู้รับจ้างในสัญญาเดียว ๔๒๕,๐๐๐.- บาท (สี่แสนสองหมื่นห้าพันบาทถ้วน) และเป็นผลงานที่เป็นคู่สัญญาโดยตรงกับหน่วยงานของรัฐ หรือหน่วยงานเอกชนที่เทศบาลนครปากเกร็ดเชื่อถือ

๓.๑๒ กิจการร่วมค้าที่ยื่นข้อเสนอในรูปแบบของ "กิจการร่วมค้า" ต้องมีคุณสมบัติ ดังนี้
กรณีที่ข้อตกลงระหว่างผู้เข้าร่วมค้ากำหนดให้ผู้เข้าร่วมค้ารายใดรายหนึ่งเป็นผู้เข้าร่วมค้าหลัก
ข้อตกลงระหว่างผู้เข้าร่วมค้าจะต้องมีการกำหนดสัดส่วนหน้าที่และความรับผิดชอบในปริมาณงาน สิ่งของหรือมูลค่าตามสัญญาของผู้เข้าร่วมค้าหลักมากกว่าผู้เข้าร่วมค้ารายอื่นทุกราย

กรณีที่ข้อตกลงระหว่างผู้เข้าร่วมค้ากำหนดให้ผู้เข้าร่วมค้ารายใดรายหนึ่งเป็นผู้เข้าร่วมค้าหลัก
กิจการร่วมค้านั้นต้องใช้ผลงานของผู้เข้าร่วมค้าหลักรายเดียวเป็นผลงานของกิจการร่วมค้าที่ยื่นข้อเสนอ

สำหรับข้อตกลงระหว่างผู้เข้าร่วมค้าที่ไม่ได้กำหนดให้ผู้เข้าร่วมค้ารายใดเป็นผู้เข้าร่วมค้าหลัก
ผู้เข้าร่วมค้าทุกรายจะต้องมีคุณสมบัติครบถ้วนตามเงื่อนไขที่กำหนดไว้ในเอกสารเชิญชวน


กรณีที่ข้อตกลงระหว่างผู้เข้าร่วมค้ากำหนดให้มีการมอบหมายผู้เข้าร่วมค้ารายใดรายหนึ่งเป็นผู้ยื่นข้อเสนอ
ในการยื่นข้อเสนอ การยื่นข้อเสนอดังกล่าวต้องมีหนังสือมอบอำนาจ
สำหรับข้อตกลงระหว่างผู้เข้าร่วมค้าที่ไม่ได้กำหนดให้ผู้เข้าร่วมค้ารายใดเป็นผู้ยื่นข้อเสนอ
ผู้เข้าร่วมค้าทุกรายจะต้องลงลายมือชื่อในหนังสือมอบอำนาจให้ผู้เข้าร่วมค้ารายใดรายหนึ่งเป็นผู้ยื่นข้อเสนอ
ในนามกิจการร่วมค้า

๓.๑๓ ผู้ยื่นข้อเสนอต้องลงทะเบียนในระบบจัดซื้อจัดจ้างภาครัฐด้วยอิเล็กทรอนิกส์ (Electronic Government Procurement : e - GP) ของกรมบัญชีกลาง

๓.๑๔ ผู้ยื่นเสนอต้องมีมูลค่าสุทธิของกิจการ ดังนี้

(๑) กรณีผู้ยื่นข้อเสนอเป็นนิติบุคคลที่จัดตั้งขึ้นตามกฎหมายไทยซึ่งได้จดทะเบียนเกินกว่า ๑ ปี ต้องมีมูลค่าสุทธิของกิจการ จากผลต่างระหว่างสินทรัพย์สุทธิหักด้วยหนี้สินสุทธิ ที่ปรากฏในงบแสดงฐานะการเงินที่มีการตรวจรับรองแล้ว ซึ่งจะต้องแสดงค่าเป็นบวก ๑ ปีสุดท้ายก่อนวันยื่นข้อเสนอ

(๒) กรณีผู้ยื่นข้อเสนอเป็นนิติบุคคลที่จัดตั้งขึ้นตามกฎหมายไทย ซึ่งยังไม่มีงบแสดงฐานะการเงินกับกรมพัฒนาธุรกิจการค้า ให้พิจารณาการกำหนดมูลค่าของทุนจดทะเบียน โดยผู้ยื่นข้อเสนอจะต้องมีทุนจดทะเบียนที่เรียกชำระมูลค่าหุ้นแล้ว ณ วันที่ยื่นข้อเสนอ ไม่ต่ำกว่า ๑ ล้านบาท

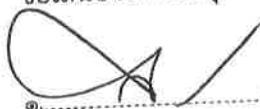

ประธานฯ

๒



กรรมการ

๓



กรรมการ/เลขานุการ

(๓) สำหรับการจัดซื้อจัดจ้างครั้งหนึ่งที่มีวงเงินเกิน ๕๐๐,๐๐๐ บาท ขึ้นไป กรณีผู้ยื่นข้อเสนอเป็นบุคคลธรรมดา โดยพิจารณาจากหนังสือรับรองบัญชีเงินฝากไม่เกิน ๙๐ วันก่อนวันยื่นข้อเสนอโดยต้องมีเงินฝากคงเหลือในบัญชีธนาคารเป็นมูลค่า ๑ ใน ๔ ของมูลค่างบประมาณของโครงการหรือรายการที่ยื่นข้อเสนอในแต่ละครั้ง และหากเป็นผู้ชนะการจัดซื้อจัดจ้างหรือเป็นผู้ได้รับการคัดเลือกจะต้องแสดงหนังสือรับรองบัญชีเงินฝากที่มีมูลค่าดังกล่าวอีกครั้งหนึ่งในวันลงนามในสัญญา

(๔) กรณีที่ผู้ยื่นข้อเสนอไม่มีมูลค่าสุทธิของกิจการหรือทุนจดทะเบียน หรือมีแต่ไม่เพียงพอที่จะเข้ายื่นข้อเสนอ ผู้ยื่นข้อเสนอสามารถขอวงเงินสินเชื่อ โดยต้องมีวงเงินสินเชื่อ ๑ ใน ๔ ของมูลค่างบประมาณของโครงการหรือรายการที่ยื่นข้อเสนอในแต่ละครั้ง (สินเชื่อที่ธนาคารภายในประเทศ หรือบริษัทเงินทุนหรือบริษัทเงินทุนหลักทรัพย์ที่ได้รับอนุญาตให้ประกอบกิจการเงินทุนเพื่อการพาณิชย์ และประกอบธุรกิจค้าประกันตามประกาศของธนาคารแห่งประเทศไทย ตามรายชื่อบริษัทเงินทุนที่ธนาคารแห่งประเทศไทยแจ้งเวียนให้ทราบ โดยพิจารณาจากยอดเงินรวมของวงเงินสินเชื่อที่สำนักงานใหญ่รับรองหรือที่สำนักงานสาขารับรอง (กรณีได้รับมอบอำนาจจากสำนักงานใหญ่) ซึ่งออกให้แก่ผู้ยื่นข้อเสนอ นับถึงวันยื่นข้อเสนอไม่เกิน ๙๐ วัน

(๕) กรณีตาม (๑)-(๔) ยกเว้นสำหรับกรณีดังต่อไปนี้

(๕.๑) กรณีที่ผู้ยื่นข้อเสนอเป็นหน่วยงานของรัฐ

(๕.๒) นิติบุคคลที่จัดตั้งขึ้นตามกฎหมายไทยที่อยู่ระหว่างการฟื้นฟูกิจการตาม

พระราชบัญญัติล้มละลาย (ฉบับที่ ๑๐) พ.ศ.๒๕๖๑

๔. รายละเอียดคุณลักษณะเฉพาะของพัสดุที่จะดำเนินการจัดซื้อหรือขอบเขตของงานที่จะดำเนินการจัดจ้าง หรือแบบรูปารายการงานก่อสร้างที่จะดำเนินการจ้างก่อสร้าง (แล้วแต่กรณี) และเอกสารแนบท้ายอื่นๆ โดยจะดำเนินการซ่อมแซมโป๊ะท่าเทียบเรือ และเชื่อมกันน้ำเขาระิมแม่น้ำเจ้าพระยา บริเวณวัดสนามเหนือ ตามประมาณการงานก่อสร้าง และตามแบบแปลนที่เทศบาลนครปากเกร็ดกำหนด ตามทะเบียนแบบเลขที่ กส.๙/๒๕๖๘ ลงวันที่ ๒๑ มีนาคม ๒๕๖๘

๕. กำหนดเวลาส่งมอบพัสดุ

ระยะเวลาส่งมอบพัสดุ๙๐..... วัน

๖. หลักเกณฑ์ในการพิจารณาคัดเลือกข้อเสนอ

การพิจารณาผลการยื่นข้อเสนอประกวดราคาอิเล็กทรอนิกส์ครั้งนี้ เทศบาลนครปากเกร็ด จะพิจารณาจากตัดสินโดยใช้หลักเกณฑ์ราคา

๗ วงเงินงบประมาณ/วงเงินที่รับจัดสรร

งบประมาณ จำนวน ๘๕๐,๐๐๐.๐๐ บาท (แปดแสนห้าหมื่นบาทถ้วน)

๘. งานและการจ่ายเงิน

โดยกำหนดงานแล้วเสร็จ ๙๐ วัน และแบ่งงวดงานเป็น ๒ งวด ดังนี้


งวดที่ ๑ กำหนดจ่ายเป็นจำนวนเงินร้อยละสี่สิบ (๔๐) ของค่าก่อสร้างทั้งหมด เมื่อผู้รับจ้างได้ปฏิบัติงาน รื้อราวกันตกเหล็กทางลงโป๊ะท่าเทียบเรือ จำนวน ๑ งาน แล้วเสร็จ รื้อถอนราวกันตกเหล็กบริเวณโป๊ะท่าเทียบเรือ จำนวน ๑ งาน แล้วเสร็จ รื้อถอนราวกันตกเหล็กบริเวณสะพานทางลงโป๊ะท่าเทียบเรือ จำนวน ๑ งาน แล้วเสร็จ รื้อถอนเสาเหล็กยึดโป๊ะท่าเทียบเรือ จำนวน ๑ งาน ขนวัสดุกองรวม จำนวน ๑ งาน พร้อมติดตั้งเสาเหล็กยึดโป๊ะ จำนวน ๒ ต้น ตามแบบรูปและรายการของเทศบาล ให้แล้วเสร็จภายใน ๙๐ วัน นับถัดจากวันที่ลงนามในสัญญา

๑. 

ประธานฯ

๒. 

กรรมการ

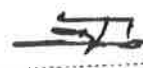๓. 

กรรมการ/เลขานุการ

งวดที่ ๒ (งวดสุดท้าย) กำหนดจ่ายเป็นจำนวนเงินร้อยละหกสิบ (๖๐) ของค่าก่อสร้างทั้งหมด เมื่อผู้รับจ้างได้ปฏิบัติงานติดตั้งเสาเหล็กยึดโป๊ะ จำนวน ๕ ต้น แล้วเสร็จงานซ่อมแซมราวกันตกเหล็กทางลงโป๊ะ ทำเทียบเรือ จำนวน ๑ งาน งานซ่อมแซมราวกันตกเหล็กบริเวณโป๊ะทำเทียบเรือ จำนวน ๑ งาน งานซ่อมแซมราวกันตกเหล็กบริเวณสะพานทางลงโป๊ะทำเทียบเรือ จำนวน ๑ งาน แล้วเสร็จทั้งหมด และติดตั้งป้ายประชาสัมพันธ์ ตามแบบรูปและรายการของเทศบาล รวมทั้งปฏิบัติงานอื่น ๆ ทั้งหมดให้แล้วเสร็จตามสัญญา รวมทั้งทำสถานที่ก่อสร้างให้สะอาดเรียบร้อย

๙. อัตราค่าปรับ

ค่าปรับตามสัญญาจ้างแนบท้ายเอกสารประกวดราคาอิเล็กทรอนิกส์นี้ หรือข้อตกลงจ้างเป็นหนังสือจะกำหนด ดังนี้

๙.๑ กรณีที่ผู้รับจ้างนำงานที่รับจ้างไปจ้างช่วงให้ผู้อื่นทำอีกทอดหนึ่งโดยไม่ได้รับอนุญาตจากเทศบาลนครปากเกร็ด จะกำหนดค่าปรับสำหรับการฝ่าฝืนดังกล่าวเป็นจำนวนร้อยละ ๑๐.๐๐ ของวงเงินของงานจ้างช่วงนั้น

๙.๒ กรณีที่ผู้รับจ้างปฏิบัติผิดสัญญาจ้างก่อสร้าง นอกเหนือจากข้อ ๙.๑ จะกำหนดค่าปรับเป็นรายวันเป็นจำนวนเงินตายตัวในอัตราร้อยละ ๐.๒๕ ของราคางานจ้าง

๑๐. การกำหนดระยะเวลารับประกันความชำรุดบกพร่อง (ถ้ามี)

ผู้ชนะการประกวดราคาอิเล็กทรอนิกส์ซึ่งได้ทำสัญญาจ้าง ตามแบบ ดังระบุในข้อ ๑.๓ หรือข้อตกลงจ้างเป็นหนังสือแล้วแต่กรณี จะต้องรับประกันความชำรุดบกพร่องของงานจ้างที่เกิดขึ้นภายในระยะเวลาไม่น้อยกว่า ๒ ปี นับถัดจากวันที่เทศบาลนครปากเกร็ดได้รับมอบงาน โดยต้องบริหารจัดการซ่อมแซมแก้ไขให้ใช้งานได้ดังเดิมภายใน ๑๕ วัน นับถัดจากวันที่ได้รับแจ้งความชำรุดบกพร่อง


๑๑. มาตรฐานฝีมือช่าง

ประกาศนียบัตรวิชาชีพชั้นสูง (ปวส.) สาขาช่างก่อสร้าง หรือช่างโยธา หรือช่างสำรวจ

๑๒. สูตรการปรับราคา

ตามประมวลมติคณะรัฐมนตรีกำหนดเงื่อนไข หลักเกณฑ์ ประเภทงานก่อสร้าง สูตรและวิธีการคำนวณที่ใช้กับสัญญาแบบปรับราคาได้ (ค่า K) ในการพิจารณาเพิ่มหรือลดราคาค่างานก่อสร้างให้คำนวณตามสูตร ดังนี้

กำหนดให้	P	=	(Po) x (K)
	P	=	ราคาค่างานต่อหน่วยหรือราคาค่างานเป็นงวดที่จะต้องจ่ายให้ผู้รับจ้าง
	Po	=	ราคาค่างานต่อหน่วยที่ผู้รับจ้างประมูลได้ หรือราคาค่างานเป็นงวดซึ่งระบุไว้ในสัญญาแล้วแต่กรณี
	K	=	ESCALATION FACTOR ที่หักด้วย ๔ % เมื่อต้องเพิ่มค่างานหรือบวกเพิ่ม ๔ % เมื่อต้องเรียกค่างานคืน
ESCALATION FACTOR	K	หาได้จากสูตร ซึ่งแบ่งตามประเภทและลักษณะงานดังนี้	
	K ๑	=	๐.๒๕ + ๐.๑๕ lt/lo + ๐.๑๐ Ct/Co + ๐.๔๐ Mt/Mo + ๐.๑๐ St/So (งานอาคาร)
	K ๒.๑	=	๐.๓๐ + ๐.๑๐ lt/lo + ๐.๔๐ Et/Eo + ๐.๒๐ Ft/Fo (งานดิน)

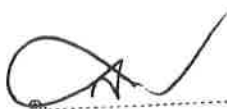

ประธานฯ

๒.



กรรมการ ๓.



กรรมการ/เลขานุการ

K ๓.๑ = $0.30 + 0.40 \text{ At/Ao} + 0.20 \text{ Et/Eo} + 0.10 \text{ Ft/Fo}$
(งานผิวทาง PRIME COAT , TACK COAT , SEAL COAT)

K ๓.๓ = $0.30 + 0.10 \text{ Mt/Mo} + 0.40 \text{ At/Ao} + 0.10 \text{ Et/Eo} + 0.10 \text{ Ft/Fo}$
(งานผิวถนน Asphaltic Concrete , Penetration Macadam)

K ๓.๔ = $0.30 + 0.10 \text{ lt/lo} + 0.35 \text{ Ct/Co} + 0.10 \text{ Mt/Mo} + 0.15 \text{ St/So}$
(งานผิวถนนคอนกรีตเสริมเหล็ก)

K ๓.๕ = $0.35 + 0.20 \text{ lt/lo} + 0.15 \text{ Ct/Co} + 0.15 \text{ Mt/Mo} + 0.15 \text{ St/So}$
(งานทอระบายน้ำคอนกรีตเสริมเหล็กและงานบ่อพัก)

K ๓.๖ = $0.30 + 0.10 \text{ lt/lo} + 0.15 \text{ Ct/Co} + 0.20 \text{ Mt/Mo} + 0.25 \text{ St/So}$
(งานโครงสร้างคอนกรีตเสริมเหล็กและงานเชื่อมกันตลิ่ง)

K ๕.๒.๓ = $0.50 + 0.10 \text{ lt/lo} + 0.10 \text{ Mt/Mo} + 0.30 \text{ PET/PEo}$
(งานทอระบายน้ำ HYDENSITY POLYETHYLENE กรณีที่ผู้รับจ้างเป็นผู้จัดหาท่อ)

เงื่อนไขเพิ่มเติม


ตามกฎหมายกระทรวงกำหนดพัสดุและวิธีการจัดซื้อจัดจ้างพัสดุที่รัฐต้องการส่งเสริมหรือสนับสนุน (ฉบับที่ ๒) พ.ศ. ๒๕๖๓ และหนังสือคณะกรรมการวินิจฉัยปัญหาการจัดซื้อจัดจ้างและการบริหารพัสดุภาครัฐ ด่วนที่สุด ที่ กค ๐๔๐๕.๒/ว ๗๘ ลงวันที่ ๓๑ มกราคม ๒๕๖๕

๑. หากผู้ยื่นข้อเสนอที่เป็นผู้ประกอบการวิสาหกิจขนาดกลางและขนาดย่อมให้แสดงสำเนาใบขึ้นทะเบียนผู้ประกอบการวิสาหกิจขนาดกลางและขนาดย่อม (SMEs)

๒. ผู้ยื่นข้อเสนอจะต้องใช้พัสดุประเภทวัสดุหรือครุภัณฑ์ที่จะใช้ในงานก่อสร้างเป็นพัสดุที่ผลิตภายในประเทศ โดยต้องใช้ไม่น้อยกว่าร้อยละ ๖๐ ของมูลค่าพัสดุที่จะใช้ในงานก่อสร้างทั้งหมดตามสัญญา

๓. ผู้ยื่นข้อเสนอ ที่เป็นผู้ชนะการเสนอราคาต้องจัดทำแผนการใช้พัสดุที่ผลิตภายในประเทศและแผนการใช้เหล็กที่ผลิตภายในประเทศ โดยยื่นให้หน่วยงานของรัฐภายใน ๖๐ วัน นับถัดจากวันลงนามในสัญญา ทั้งนี้ โดยให้แนบตารางภาคผนวก ๑ และภาคผนวก ๒ ไปด้วย เว้นแต่กรณีที่ระยะเวลาดำเนินการตามสัญญาไม่เกิน ๖๐ วัน

๔. หากผู้ยื่นข้อเสนอไม่สามารถดำเนินการตามแผนการใช้พัสดุที่ผลิตภายในประเทศไทย ให้สามารถเปลี่ยนแปลงแก้ไขแผนได้ และต้องรายงานการเปลี่ยนแปลงแผนต่อหน่วยงานรัฐ แต่ต้องก่อนการส่งมอบงานในแต่ละงวด

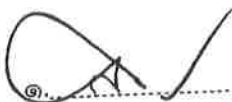๑. 


ประธานฯ

๒.



กรรมการ

๓.

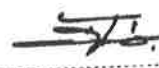

กรรมการ/เลขานุการ

ตารางการจัดทำแผนการใช้พัสดุที่ผลิตภายในประเทศ
โครงการซ่อมแซมโป๊ะท่าเทียบเรือ และเชื่อมกันน้ำเขาระิมแม่น้ำเจ้าพระยา บริเวณวัดสนามเหนือ

รายการพัสดุหรือครุภัณฑ์ที่ใช้ในโครงการ
แผนการใช้พัสดุที่ผลิตภายในประเทศ

ลำดับ	รายการ	หน่วย	ปริมาณ	ราคาต่อหน่วย (บาท)	เป็นเงิน (รวม)	พัสดุ ในประเทศ	พัสดุ ต่างประเทศ
๑							
๒							
๓							
๔							
๕							
รวม					xxx	xxx	xxx
อัตรา (ร้อยละ)					๑๐๐	๗๐	๓๐

ลงชื่อ.....(คู่สัญญาฝ่ายผู้รับจ้าง)
()

๑.....ประธานฯ

๒.....กรรมการ

๓.....กรรมการ/เลขานุการ

ตารางการจัดทำแผนการใช้เหล็กที่ผลิตภายในประเทศ
โครงการซ่อมแซมโป๊ะท่าเทียบเรือ และเขื่อนกันน้ำเซาะริมแม่น้ำเจ้าพระยา บริเวณวัดสนามเหนือ

รายการวัสดุหรือครุภัณฑ์ที่ใช้ในโครงการ
แผนการใช้เหล็กที่ผลิตภายในประเทศ
ปริมาณเหล็กทั้งโครงการ xxx (ตัน)

ลำดับ	รายการ	หน่วย	ปริมาณ	เหล็ก ในประเทศ	เหล็ก ต่างประเทศ
๑	เหล็กเส้น	ตัน			
๒	เหล็กข้องอ	ตัน			
๓	เหล็กเส้นกลม	ตัน			
๔					
๖					
รวม			xxx	xxx	xxx
อัตรา (ร้อยละ)			๑๐๐	๙๐	๑๐

ลงชื่อ.....(คู่สัญญาฝ่ายผู้รับจ้าง)
()

๑.  ประธานฯ

๒.  กรรมการ

๓.  กรรมการ/เลขานุการ

ตารางแสดงวงเงินงบประมาณที่ได้รับจัดสรรและราคากลางในงานจ้างก่อสร้าง

๑ ชื่อโครงการ โครงการซ่อมแซมโป๊ะท่าเทียบเรือ และเขื่อนป้องกันน้ำเซาะริมแม่น้ำเจ้าพระยา
บริเวณวัดสนามเหนือ

/ หน่วยงานเจ้าของโครงการ สำนักช่าง เทศบาลนครปากเกร็ด

๒. วงเงินงบประมาณที่ได้รับการจัดสรร ๘๕๐,๐๐๐.๐๐ บาท

๓. ลักษณะงาน

๑. รื้อถอนราวกันตกเหล็ก บริเวณทางลงโป๊ะท่าเทียบเรือ จำนวน ๑ งาน
๒. รื้อถอนราวกันตกเหล็ก บริเวณโป๊ะท่าเทียบเรือ จำนวน ๑ งาน
๓. รื้อถอนราวกันตกเหล็ก บริเวณสะพานทางลงโป๊ะท่าเทียบเรือ จำนวน ๑ งาน
๔. รื้อถอนเสาเหล็กยึดโป๊ะท่าเทียบเรือ จำนวน ๑ งาน
๕. ติดตั้งราวกันตกเหล็ก บริเวณทางลงโป๊ะท่าเทียบเรือ ยาวประมาณ ๒.๐๐ เมตร สูงประมาณ ๑.๕๐ เมตร
๖. ติดตั้งราวกันตกเหล็ก บริเวณโป๊ะท่าเทียบเรือ ยาวประมาณ ๒.๐๐ เมตร สูงประมาณ ๑.๐๐ เมตร
๗. ติดตั้งราวกันตกเหล็ก บริเวณสะพานทางลงโป๊ะท่าเทียบเรือ ยาวประมาณ ๑๕.๐๐ เมตร
๘. ติดตั้งเสาเหล็กยึดโป๊ะท่าเทียบเรือ ขนาด ๑๒" ยาวประมาณ ๒๖.๐๐ เมตร จำนวน ๕ ต้น
๙. ก่อสร้างงานอื่น ๆ ตามแบบรูป และรายการกำหนด

๔. ราคากลางคำนวณ ณ วันที่ ๒๖ พฤษภาคม ๒๕๖๘ เป็นเงิน ๘๕๐,๐๐๐.๐๐ บาท

๕. บัญชีประมาณการราคากลาง

- ๕.๑ แบบแสดงรายการปริมาณงานและราคา (แบบ ปร.๔)
- ๕.๒ แบบสรุปราคาก่อสร้าง (แบบ ปร.๕)
- ๕.๓ แบบสรุปราคากลางงานก่อสร้าง (แบบ ปร.๖)

๖. รายชื่อคณะกรรมการกำหนดราคากลาง

- | | |
|------------------------|----------------------------------|
| ๖.๑ นายสิงหา เม่งพัต | ตำแหน่ง ผู้อำนวยการส่วนการโยธา |
| ๖.๒ นายนุกูล วิรัชชิว | ตำแหน่ง นักจัดการงานช่างชำนาญการ |
| ๖.๓ นายภัทรพงษ์ มั่นคง | ตำแหน่ง นายช่างโยธาชำนานุกรงาน |

.....ประธาน
.....กรรมการ
.....กรรมการ



สำนักช่างเทศบาลนครปากเกร็ด



โครงการ

ซ่อมแซมโป๊ะท่าเทียบเรือของเขื่อนกันน้ำหาระิมแม่น้ำเจ้าพระยา บริเวณวัดสนามเหนือ

สถานที่ตั้งโครงการ

บริเวณวัดสนามเหนือ

คำอธิบายแบบ	
แผ่นที่	รายการ
01	คำอธิบายแบบ, คำอธิบายสัญลักษณ์ประกอบแบบ
02	โครงการ, วัตถุประสงค์, ข้อกำหนดและเงื่อนไขในการก่อสร้าง ข้อกำหนดเกี่ยวกับการใช้วัสดุก่อสร้างและคงทนตามที่ตามสัญญาก่อสร้าง เพื่อส่งเสริมการใช้ สินค้า/ผลิตภัณฑ์ ที่ผลิตในไทย-วัสดุภายในท้องถิ่น
03	แผนที่ผังเขต-ผังบริเวณซ่อมแซมโป๊ะท่าเทียบเรือ
04	แปลนขยายผังตำแหน่งที่ทำการรื้อถอนโป๊ะท่าเทียบเรือ
05	แปลนขยายผังตำแหน่งที่ทำการซ่อมแซมโป๊ะท่าเทียบเรือ
06	แบบขยาย ① งานซ่อมแซมราวกันตกเหล็ก บริเวณบนทางลงโป๊ะท่าเทียบเรือ-แบบขยาย ④
07	แบบขยาย ② งานซ่อมแซมราวกันตกเหล็ก บริเวณบนทางลงโป๊ะท่าเทียบเรือ-แบบขยาย ⑤
08	แบบขยาย ③ งานซ่อมแซมราวเหล็กกันตกบนโป๊ะท่าเทียบเรือ
	แบบขยาย ④ งานซ่อมแซมราวเหล็กกันตกบนโป๊ะท่าเทียบเรือ
09	แบบขยาย ⑥ งานซ่อมแซมเสาเหล็กยึดโป๊ะท่าเทียบเรือ
	แบบขยาย ⑤ งานซ่อมแซมราวกันตกเหล็ก บริเวณสะพานลงโป๊ะท่าเทียบเรือ

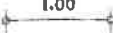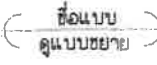คำอธิบายสัญลักษณ์ประกอบแบบ	
สัญลักษณ์	รายละเอียด
	เส้นแสดงระยะจากศูนย์กลางถึงศูนย์กลาง
	เส้นแสดงระยะจากศูนย์กลางถึงริม
	เส้นแสดงระยะจากริมถึงริม
	แสดงจุดขยายแบบ
	แสดงแนวรูปตัด













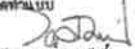


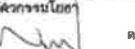










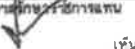
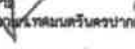


ทะเบียนแบบเลขที่ วัน / เดือน / ปี
ทล.๑/๒๕๖๘ ๑๑/๐๓/๒๕๖๘

แผ่นที่ จำนวน
01 ๐๑

เทศบาลนครปากเกร็ดมีความประสงค์ที่จะซ่อมแซมโป๊ะท่าเทียบเรือของเขื่อนกันน้ำเขาริมแม่น้ำเจ้าพระยา บริเวณวัดฉนวนเหนือ

- 1) รื้อถอนราวกันตกเหล็ก บริเวณทางลงโถ้ทำเทียบเรือ จำนวน 1 งาน
- 2) รื้อถอนราวกันตกเหล็ก บริเวณโถ้ทำเทียบเรือ จำนวน 1 งาน
- 3) รื้อถอนราวกันตกเหล็ก บริเวณสะพานทางลงโถ้ทำเทียบเรือ จำนวน 1 งาน
- 3) รื้อถอนเสาเหล็กยึดโถ้ทำเทียบเรือ จำนวน 1 งาน
- 5) ติดตั้งราวกันตกเหล็ก บริเวณทางลงโถ้ทำเทียบเรือ ยาวประมาณ 2.00 เมตร สูงประมาณ 1.50 เมตร
- 6) ติดตั้งราวกันตกเหล็ก บริเวณโถ้ทำเทียบเรือ ยาวประมาณ 2.00 เมตร สูงประมาณ 1.00 เมตร
- 7) ติดตั้งราวกันตกเหล็ก บริเวณสะพานทางลงโถ้ทำเทียบเรือ ยาวประมาณ 15.00 เมตร
- 8) ติดตั้งเสาเหล็กยึดโถ้ทำเทียบเรือ ขนาด ϕ 12" ยาวประมาณ 26.00 เมตร จำนวน 5 ต้น
- 9) ก่อสร้างงานอื่นๆ ตามแบบรูป และรายการกำหนด

- 1) เกษตรผู้จ้างที่งานซ่อมแซมเป็นภาระ/หน้าที่ความรับผิดชอบของผู้จ้าง ที่จะไปดูแลงานที่งานซ่อมแซมด้วยตนเองและ/หรือผู้ดูแลงาน ที่หรือไม่ได้ โดยเทศบาลนครปากเกร็ดจะถือว่า ผู้จ้างได้ทราบสถานที่ ตลอดจนอุปกรณ์ และปัญหาต่าง ตั้งแต่เมื่อมีอุปสรรค และปัญหาในเวลาดำเนินงาน จะนำมาอ้างให้พ้นความผิดและ/หรือจะยกเป็นข้ออ้างกับเทศบาลนครปากเกร็ดภายหลังไม่ได้
- 2) ผู้จ้างต้องส่งแผนงานที่แสดงงานซ่อมแซม โครงการใดแล้วเสร็จตามสัญญา (Schedule of work) ให้แก่ผู้ควบคุมงาน เพื่อเป็นแนวทางในการบริหาร และควบคุมการก่อสร้าง
- 3) หากแบบแปลนและรายการยึดแย้งกันหรือมีปัญหาอุปสรรคต่าง ๆ ใ้ว่า ในกรณีใดในขณะงานซ่อมแซม คณะกรรมการตรวจรับพัสดุของส่วนวิถียุทธศาสตร์จะตัดสินแก้ไขเพิ่มเติมนอกเหนือจากแบบแปลน ทั้งนี้จะต้องคำนึงถึงความมั่นคงแข็งแรง ความปลอดภัยและประโยชน์ต่อทางราชการเป็นเกณฑ์ โดยผู้จ้างจะเรียกหรือค่าจ้างเพิ่มไม่ได้
- 4) ผู้จ้างจะต้องจัดทำบัญชีและลักษณะงานและงบประมาณ รวมถึงระยะเวลาที่งานติดตั้งไว้ในที่ก่อสร้างปรับปรุงที่สามารถมองเห็นได้ชัดเจน
- 5) ผู้จ้างต้องอำนวยความสะดวกหรือหาวิธีอำนวยความสะดวกให้กับประชาชนที่จำเป็นต้องใช้เส้นทางที่กีดขวางซ่อมแซมโดยล้มคว่ำ พร้อมทั้งติดตั้งสัญญาณจราจร, สัญญาณเตือนภัยตลอดจนสัญญาณไฟในยามวิกาลเพื่อป้องกันอุบัติเหตุ
- 6) ในการตรวจรับงาน หากคณะกรรมการตรวจรับพัสดุมีเหตุสงสัยในความถูกต้องของงานซ่อมแซม ผู้จ้างจะต้องอำนวยความสะดวก เพื่อให้คณะกรรมการตรวจรับพัสดุตรวจสอบไม่ว่ากรณีใด
- 7) เมื่องานซ่อมแซม เสร็จเรียบร้อยแล้วผู้จ้างจะต้องทำความสะอาดสถานที่บริเวณก่อสร้างปรับปรุงให้เรียบร้อยรวมทั้งจะใช้งานก่อนที่จะส่งงานให้แก่ผู้จ้าง
- 8) ผู้จ้างจะต้องจัดทำ และใช้วัสดุที่มีขนาด และคุณภาพตรงตามรูปแบบรายการที่ปรากฏในสัญญาจ้างเท่านั้น โดยจะต้องเสนอเอกสารต่อผู้ควบคุมงาน หรือคณะกรรมการตรวจรับพัสดุของผู้ว่าจ้างตรวจสอบ และใช้วัสดุนั้นในงานที่จ้าง ทั้งนี้การอนุญาตดังกล่าวไม่ตัดสิทธิของผู้ควบคุมงาน หรือคณะกรรมการตรวจรับพัสดุของผู้ว่าจ้าง ที่จะสั่งให้ผู้รับจ้างแก้ไข หากปรากฏในภายหลังว่าวัสดุนั้นมีขนาด หรือคุณภาพไม่ตรงตามแบบรายการปรากฏในสัญญาจ้าง

1. ผู้รับจ้างต้องจัดทำแผนการใช้วัสดุที่ผลิตภายในประเทศ ไม่น้อยกว่าร้อยละ ๘๐ ของมูลค่าวัสดุที่ใช้งานก่อสร้างทั้งหมดตามสัญญา (ภาคผนวกที่ 1) โดยส่งให้เทศบาลนครปากเกร็ดภายใน ๘๐ วัน นับจากวันที่ลงนามในสัญญา หากผู้รับจ้างไม่เล่นตามแผนตามเวลาที่กำหนด ถือว่าผู้รับจ้างผิดสัญญา ผู้ว่าจ้างมีสิทธิ์ยกเลิกสัญญาได้

2. ผู้รับจ้างต้องจัดทำแผนการใช้เหล็กที่ผลิตภายในประเทศ ไม่น้อยกว่าร้อยละ ๑๐ ของปริมาณเหล็กที่ต้องใช้ทั้งหมดตามสัญญา (ภาคผนวกที่ 2) โดยส่งให้เทศบาลนครปากเกร็ดภายใน ๘๐ วัน นับจากวันที่ลงนามในสัญญา หากผู้รับจ้างไม่เล่นตามแผนตามเวลาที่กำหนด ถือว่าผู้รับจ้างผิดสัญญา ผู้ว่าจ้างมีสิทธิ์ยกเลิกสัญญาได้

3. ผู้รับจ้างต้องแสดงหลักฐาน เพื่อประกอบการพิจารณาว่าวัสดุที่ก่อสร้าง หรืออุปกรณ์ที่เป็นผลิตภัณฑ์ที่ผลิตในประเทศ อย่างใดอย่างหนึ่งแล้วแต่กรณี แสดงต่อผู้ว่าจ้างเมื่อผู้ว่าจ้างร้องขอเพื่อประกอบการตรวจสอบ ของผู้ว่าจ้างว่าวัสดุ ก่อสร้าง/อุปกรณ์ ที่ผู้รับจ้างนำมาใช้เป็นผลิตภัณฑ์ที่ผลิตในประเทศหรือไม่ ดังนี้

3.1 ลำเนาใบรับรองสินค้าที่ผลิตในประเทศ Made In Thailand (MIT) ที่ออกโดยสภาอุตสาหกรรมแห่งประเทศไทย

3.2 ฉลากสินค้า ที่แสดงว่าเป็สินค้าที่ผลิตในประเทศไทย

3.3 หลักฐานแสดงที่ตั้งของแหล่งผลิต ที่สามารถแสดงได้ว่าเป็นวัสดุก่อสร้างที่เป็นผลิตภัณฑ์ในประเทศ เช่นค่าแห่ง ที่ตั้งโรงงาน ท่าทขาย บ่อดิน เป็นต้น



สำนักงานเทศบาลนครปากเกร็ด

โครงการ





































































ผังบริเวณซ่อมแซมโป๊ะท่าเทียบเรือ

มาตราส่วน

1 : 1500



ทิศเหนือ

รื้อถอนราวกันตกหลัก บริเวณทางลงโป๊ะท่าเทียบเรือ


รื้อถอนราวกันตกหลัก บริเวณทางลงโป๊ะท่าเทียบเรือ

รื้อถอนเสาหลักยึดโป๊ะท่าเทียบเรือ

รื้อถอนราวกันตกหลัก บริเวณโป๊ะท่าเทียบเรือ

รื้อถอนเสาหลักยึดโป๊ะท่าเทียบเรือ

รื้อถอนราวกันตกหลัก
บริเวณทางลงโป๊ะท่าเทียบเรือ

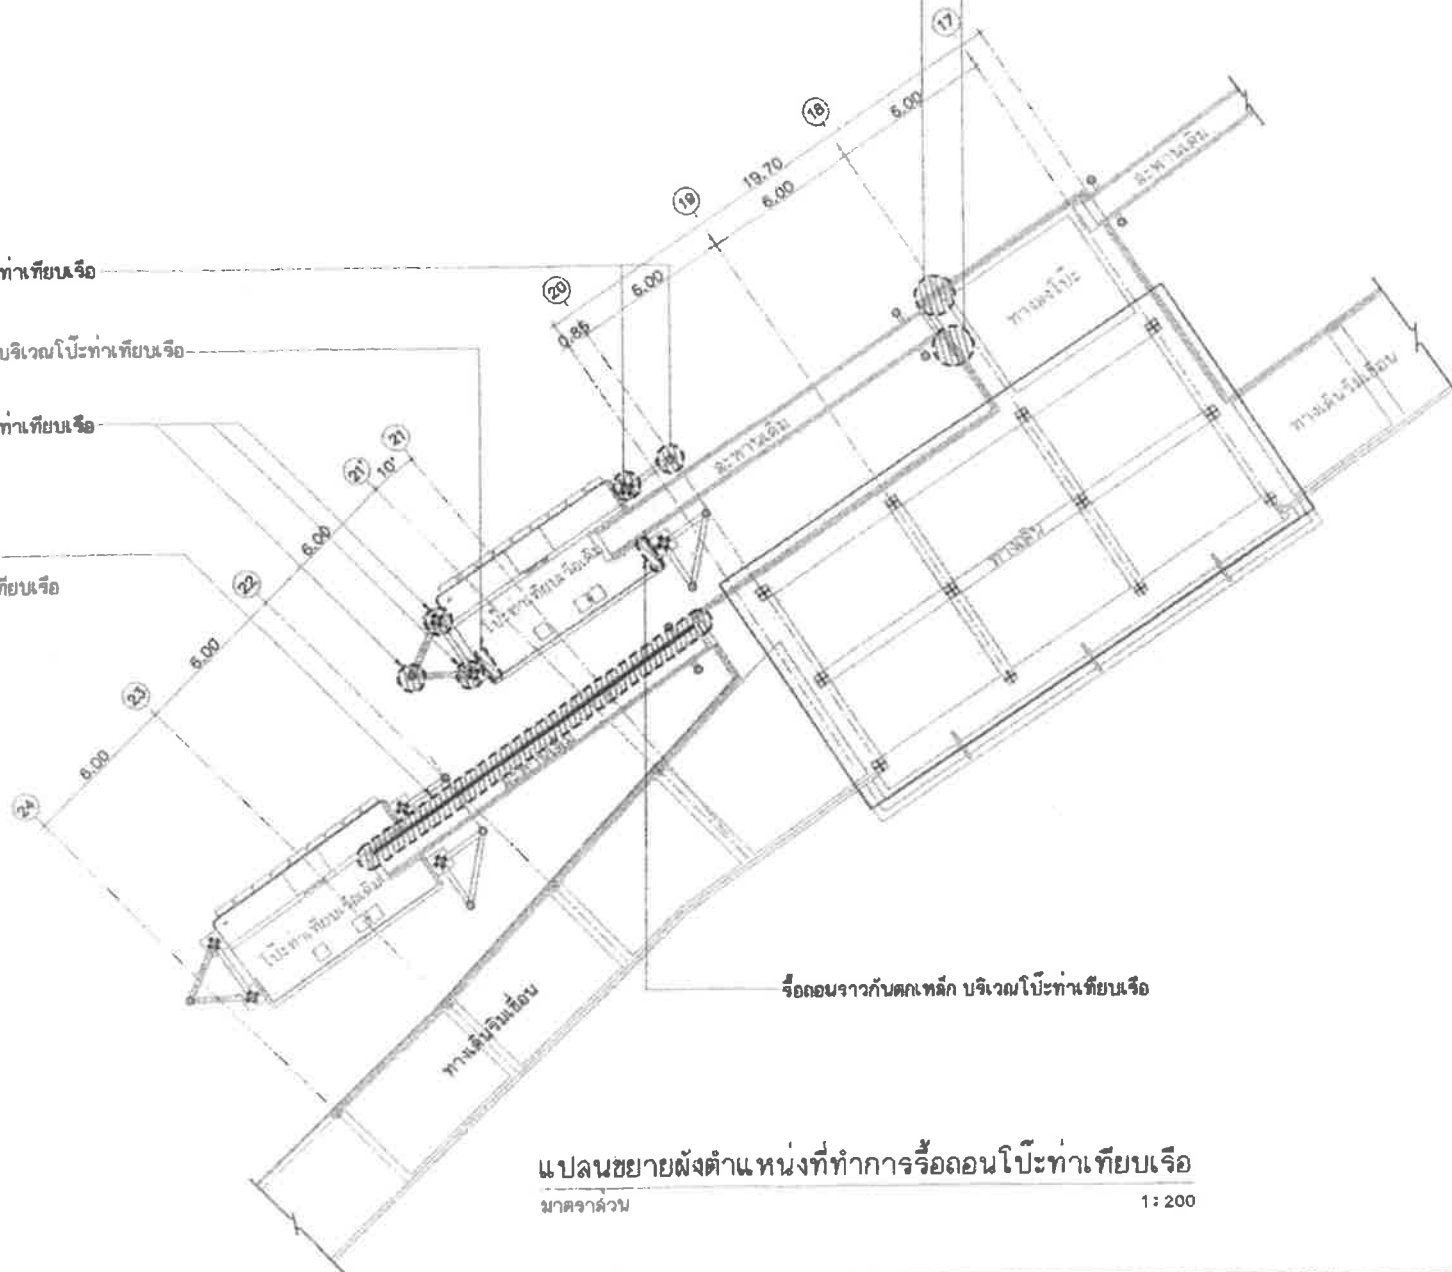

แปลนขยายผังตำแหน่งที่ทำการรื้อถอนโป๊ะท่าเทียบเรือ

มาตราส่วน

1 : 200



สำนักช่างเทคนิคนครปากเกร็ด

โครงการ

ซ่อมแซมโป๊ะท่าเทียบเรือ

























ทบทวนแบบครั้งที่

วันที่ / เดือน / ปี

04 / 08



ทิศเหนือ

ติดตั้งราวกันตกเหล็ก บริเวณทางลงโถงท่าเทียบเรือ
(ดูแบบขยาย ①)


ติดตั้งราวกันตกเหล็ก บริเวณทางลงโถงท่าเทียบเรือ
(ดูแบบขยาย ②)

ติดตั้งเสาหลักยึดโถงท่าเทียบเรือ
(ดูแบบขยาย ⑥)

ติดตั้งราวกันตกเหล็ก บริเวณโถงท่าเทียบเรือ
(ดูแบบขยาย ④)

ติดตั้งเสาหลักยึดโถงท่าเทียบเรือ
(ดูแบบขยาย ⑥)

ติดตั้งราวกันตกเหล็ก
บริเวณทางลงโถงท่าเทียบเรือ
(ดูแบบขยาย ⑤)

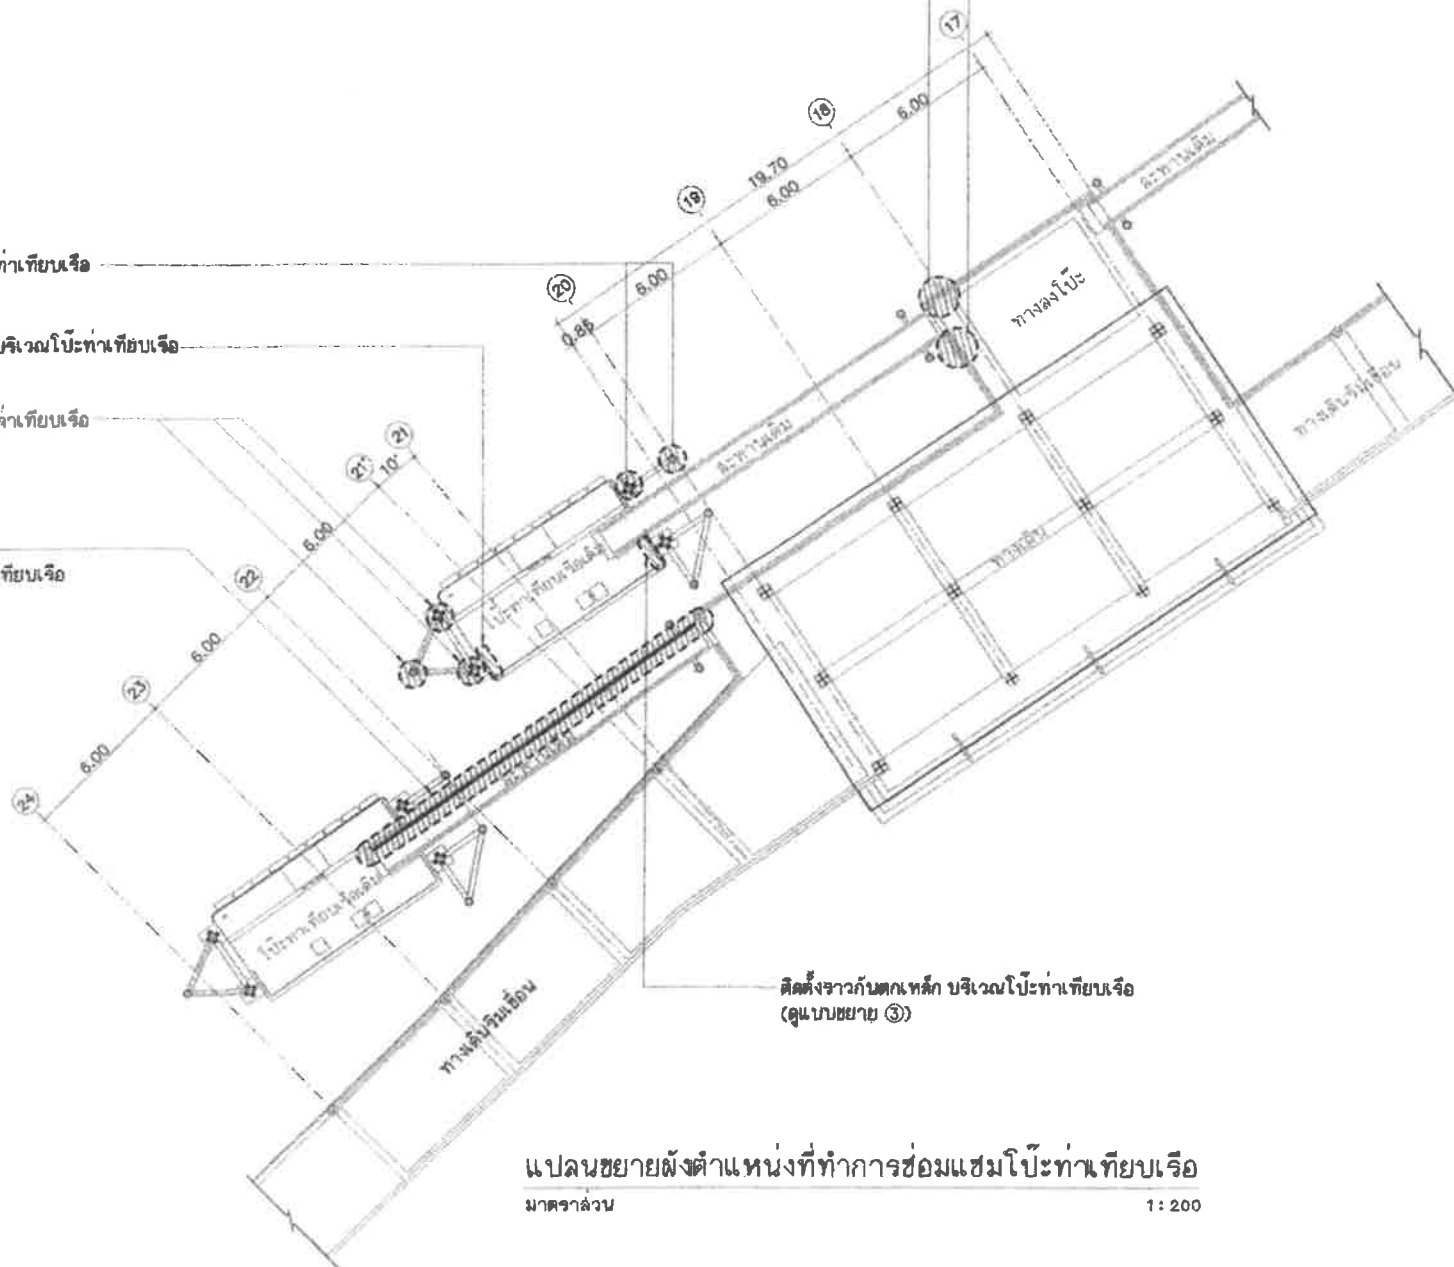



มาตราส่วน

1 : 200



สำนักงานเทศบาลนครปากเกร็ด

โครงการ
ซ่อมแซมโถงท่าเทียบเรือ
ของเขื่อนท่าเรือบริเวณแม่น้ำเจ้าพระยา
บริเวณวัดสนามเหนือ

สถานที่โครงการ

บริเวณวัดสนามเหนือ

สำรวจ

(นายสมชาย หอมเย็นใจ)

เขียนแบบ

(นายพชร แพรณี)

หัวหน้างานเขียนแบบ

(นายวิฑูรย์ สมศักดิ์)

วิศวกรโยธา

(นางสาวศิริพร อินทร์)

หัวหน้างานวิศวกรรมโยธา

(นายทองหล่อ เขมรัตน์)

หัวหน้าฝ่ายออกแบบ

(นายอาทิตย์ ฉายดวง)

ผู้อำนวยการส่วนควบคุมการก่อสร้าง

(นายวิฑูรย์ ชัยรุ่งเรือง)

ผู้อำนวยการสำนักงาน

(นายพชร แพรณี)

รองปลัดเทศบาลนครปากเกร็ด

(นางประจักษ์ เสาวฤทธิ์)

รองปลัดเทศบาลนครปากเกร็ด

(นางประจักษ์ เสาวฤทธิ์)

อนุมัติโดย

(นางประจักษ์ เสาวฤทธิ์)

ทะเบียนแบบเลขที่


กส.๑/๒๕๐๘

วันที่


๒๕/๐๓/๒๕๐๘

ฉบับที่

๐๕

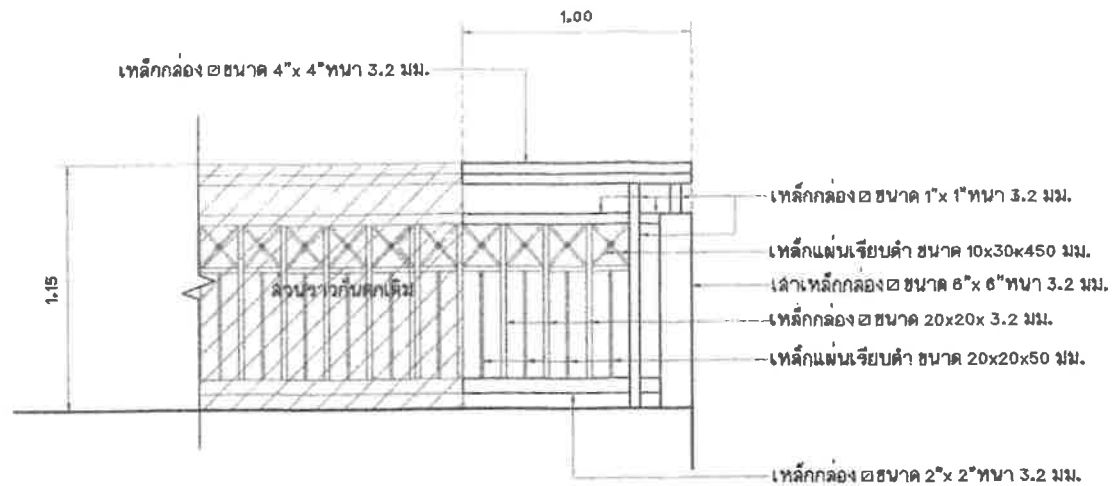

แบบขยาย ①
มาตราส่วน 1:25

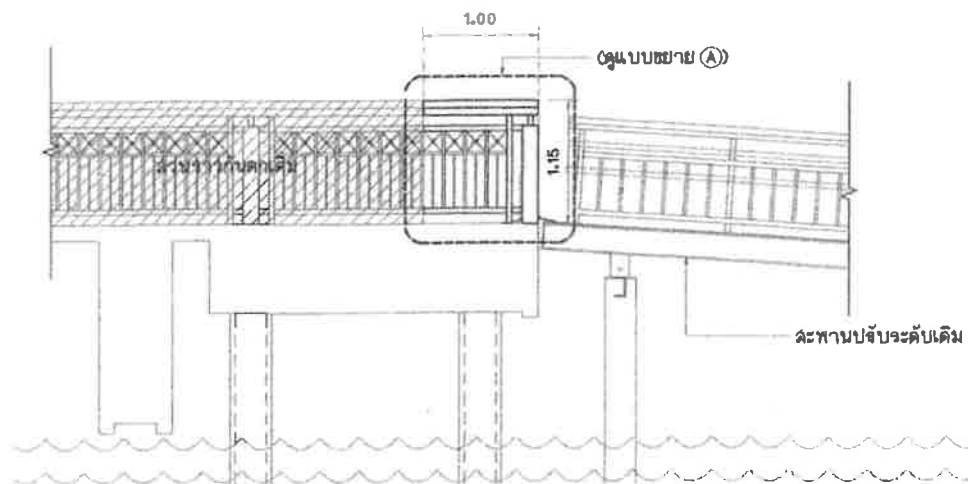

แบบขยาย ① งานซ่อมแซมรางกันตกเหล็ก บริเวณบนทางลงโถงทำเทียบเรือ
มาตราส่วน 1:50



สำนักช่างเทศบาลนครปากเกร็ด

โครงการ

ซ่อมแซมโถงทำเทียบเรือ


























ทะเบียนแบบเลขที่


วันที่ / เดือน / ปี

หน้า

รวม

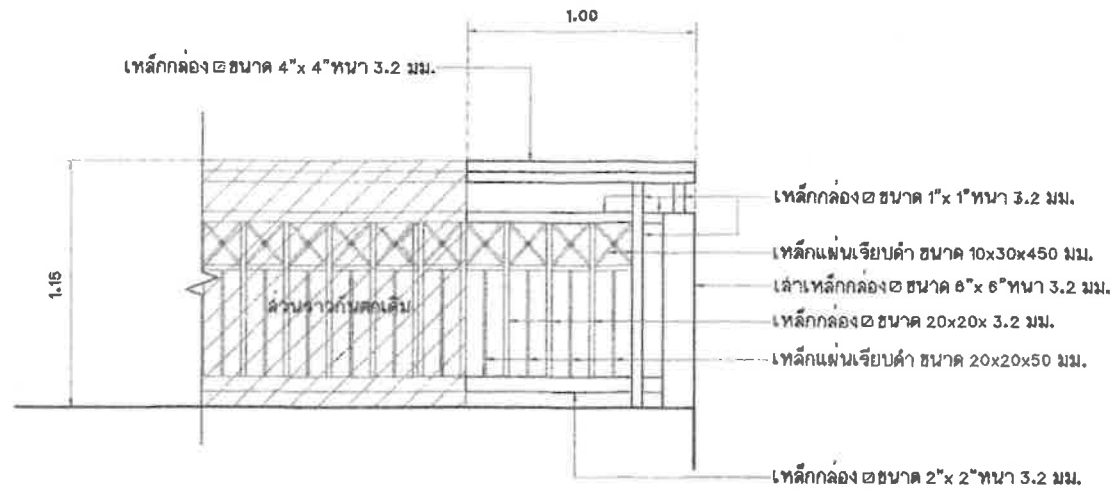

แบบขยาย ๒
มาตราส่วน 1:25

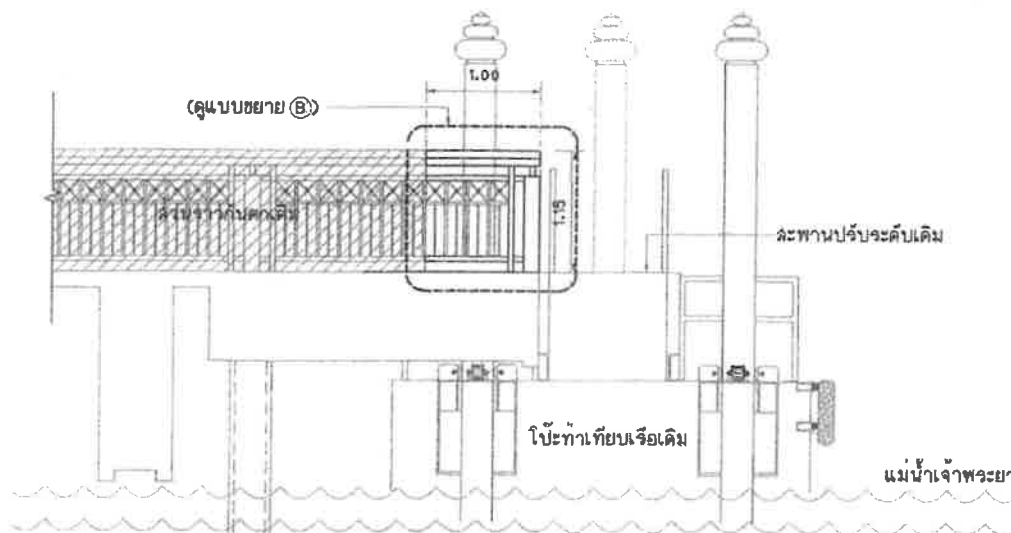

แบบขยาย ๒ งานซ่อมแซมราวกันตกเหล็ก บริเวณบนทางลงโป้ทำเทียบเรือ
มาตราส่วน 1:50



สำนักงานเทศบาลนครปากเกร็ด

โครงการ
ซ่อมแซมโป้ทำเทียบเรือ
ของสำนักงานเจ้าพระยา
บริเวณวัดสนามเหนือ

สถานที่ตั้งโครงการ
บริเวณวัดสนามเหนือ

สำรวจ
(นายสมเพชร พรหมเย็นใจ)

เขียนแบบ
(นายสมคิด แพร่ชัย)

หัวหน้างานจัดทำแบบ
(นายวิสารทณ วัฒนศิริ)

วิศวกรโยธา
(นางสาวศิริพร สันตสุข)

หัวหน้างานวิศวกรรมโยธา
(นายพรอนันต์ ประทีปณันท์)

หัวหน้างานออกแบบ
(นายอดัม ฉายฉวีวงศ์)

ผู้อำนวยการควบคุมการก่อสร้าง
(นายสุวิทย์ ชัยรุ่งเรือง)

ผู้อำนวยการสำนักช่าง
(นายสมพงษ์ สุวิทย์พาส)


รองปลัดเทศบาลรักษาการนายกเทศมนตรีนครปากเกร็ด
(นางปริยดา เสาวอัญญา)

รองปลัดเทศบาล
ปฏิบัติหน้าที่นายกเทศมนตรีนครปากเกร็ด
(นายปริญญ์ เสาวอัญญา)


ทะเบียนแบบเลขที่

กส.๑/๒๕๖๘ ๒๕/๐๓/๒๕๖๘

แผ่นที่ ๐๗ ๐๑

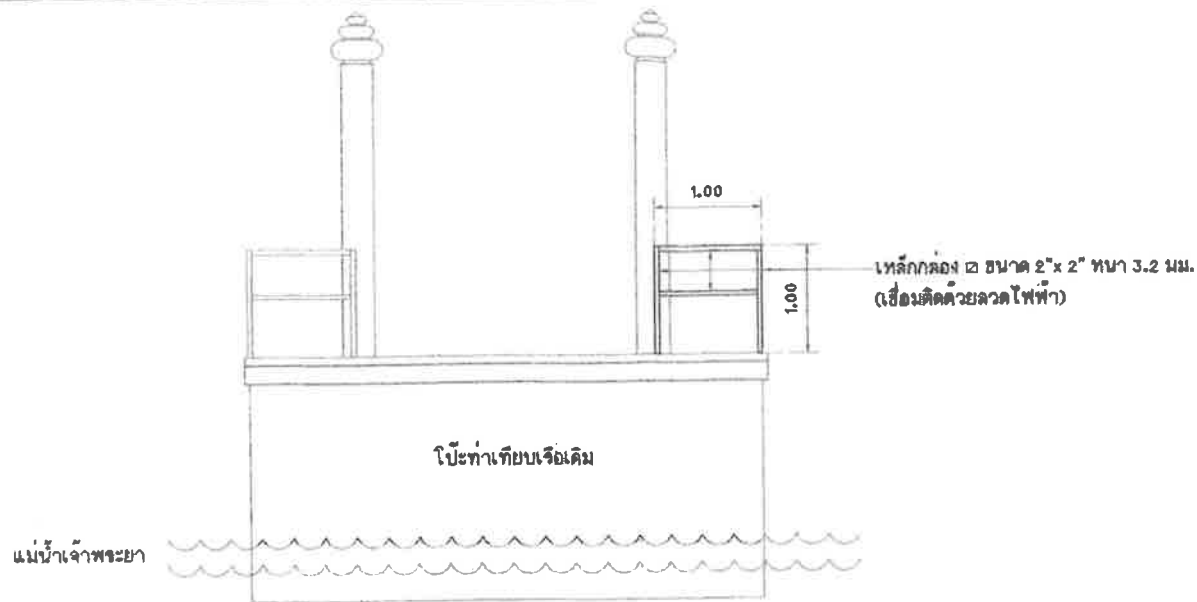

แบบขยาย④ งานซ่อมแซมราวเหล็กกันตกบนแพทำเทียบเรือ
มาตราส่วน 1:50

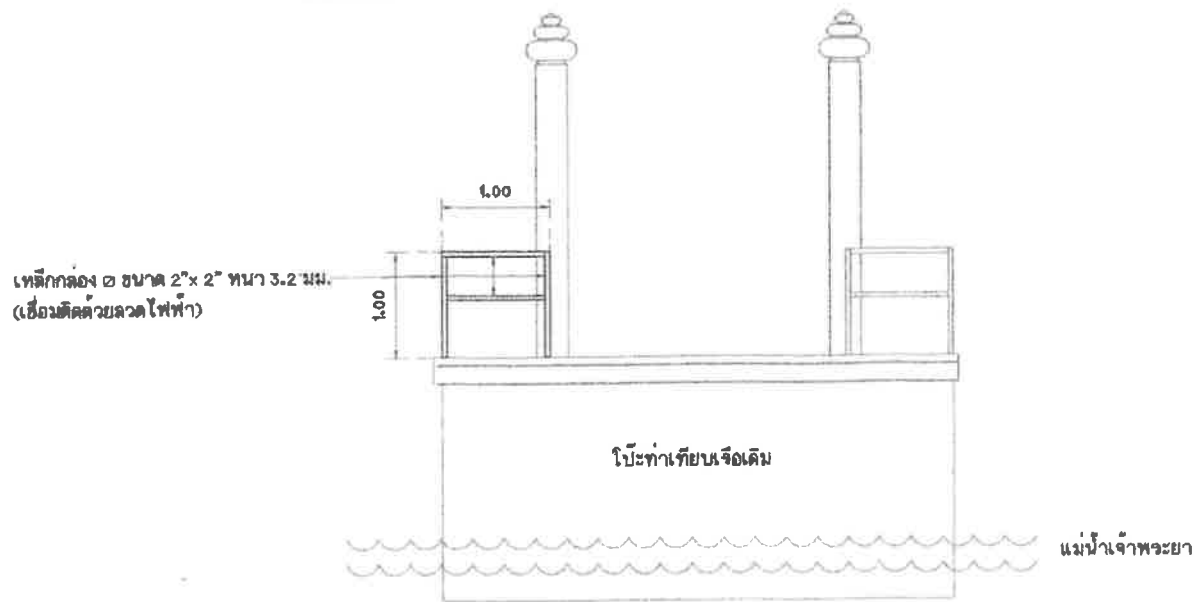

แบบขยาย③ งานซ่อมแซมราวเหล็กกันตกบนแพทำเทียบเรือ
มาตราส่วน 1:50







































รื้อถอนเสาหลักยึดโป๊ะท่าเทียบเรือเดิมออก
ขนาด ๑2" ยาวประมาณ 25.00 เมตร พร้อมติดตั้งใหม่ จำนวน 5 ต้น

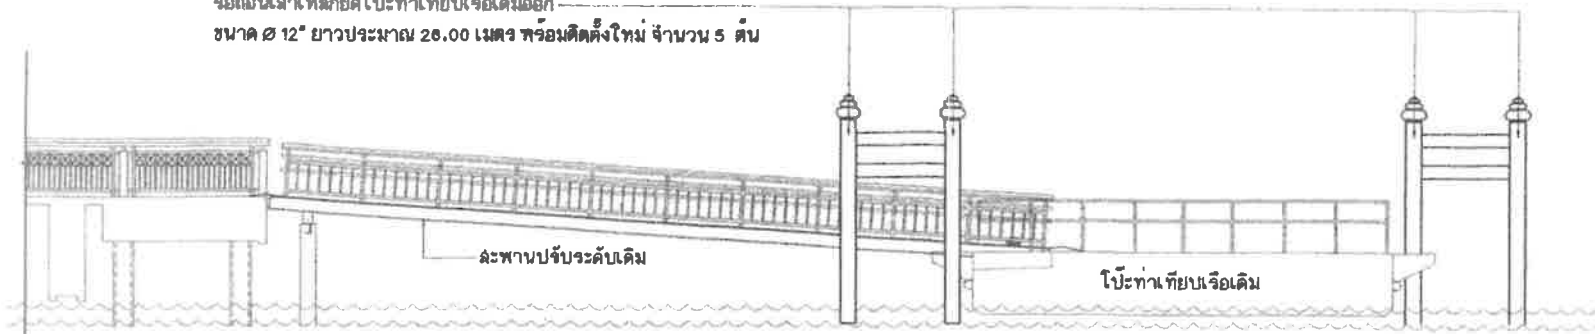

แบบขยาย⑥งานซ่อมแซมเสาหลักยึดโป๊ะท่าเทียบเรือ
มาตราส่วน 1 : 100

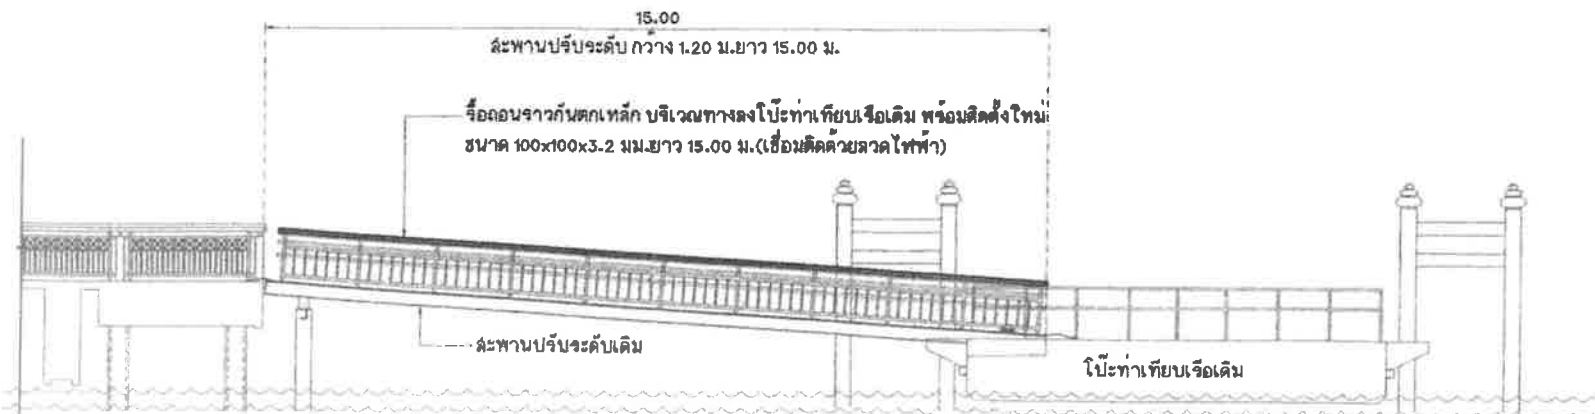

แบบขยาย⑤งานซ่อมแซมราวกันตกเหล็ก บริเวณสะพานลงโป๊ะท่าเทียบเรือ
มาตราส่วน 1 : 100



สำนักช่างเทศบาลนครปากเกร็ด

โครงการ
ซ่อมแซมโป๊ะท่าเทียบเรือ















บันทึกข้อความ

ส่วนราชการ สำนักช่าง ส่วนการโยธา โทร. ๘๐๕

ที่ ๒๖๗๓ /๒๕๖๘

วันที่ ๑๖ พฤษภาคม ๒๕๖๘

เรื่อง กำหนดราคากลางโครงการก่อสร้าง

เรียน นายกเทศมนตรี ปลัดเทศบาล ผู้อำนวยการสำนักช่าง

ตามคำสั่งเทศบาลนครปากเกร็ด ที่ ๖๘๓/๒๕๖๘ ลงวันที่ ๓๐ เมษายน ๒๕๖๘ เรื่อง การแต่งตั้งคณะกรรมการกำหนดราคากลาง โครงการซ่อมแซมโป๊ะท่าเทียบเรือ และเชื่อมกันน้ำเซาะริมแม่น้ำเจ้าพระยา บริเวณวัดสนามเหนือ ด้วยวิธีประกวดราคาอิเล็กทรอนิกส์ (e-bidding) เพื่อกำหนดราคากลางโครงการดังกล่าว ความละเอียดแจ้งแล้ว นั้น

บัดนี้ คณะกรรมการกำหนดราคากลางโครงการซ่อมแซมโป๊ะท่าเทียบเรือ และเชื่อมกันน้ำเซาะริมแม่น้ำเจ้าพระยา บริเวณวัดสนามเหนือ ได้ดำเนินการกำหนดราคากลางของโครงการดังกล่าวให้เป็นปัจจุบันเรียบร้อยแล้ว ตามแบบสรุปราคากลางที่แนบมาพร้อมนี้

จึงเรียนมาเพื่อโปรดทราบและพิจารณาให้ความเห็นชอบพร้อมจัดส่งให้สำนักช่าง เพื่อใช้เป็นเอกสารประกอบให้ สำนักคลัง ดำเนินการจัดซื้อจัดจ้างตามระเบียบ ฯ ต่อไป

เรียน นายกเทศมนตรี

เรียน ปลัดเทศบาล

- เพื่อโปรดพิจารณา ให้ความ

เห็นชอบราคากลางเพื่อเป็นเอกสาร

ประกอบการจัดจ้างต่อไป

(นายพนกร หวังพราย)

ผู้อำนวยการสำนักช่าง

(นายพนกร หวังพราย)

ผู้อำนวยการสำนักช่าง รักษาการแทน
รองปลัดเทศบาล

(ลงชื่อ)

(นายสิงหา เม่งพัด)

ตำแหน่ง ผู้อำนวยการส่วนการโยธา

(ลงชื่อ)

(นายอนุกุล วิรัชชว)

ตำแหน่ง นักจัดการงานช่างชำนาญการ

(ลงชื่อ)

(นายภัทรพงษ์ มั่นคง)

ตำแหน่ง นายช่างโยธาชำนาญงาน

ประธานกรรมการ

กรรมการ

กรรมการ/เลขานุการ

เห็นชอบ

(นางปริญดา เชาว์อรัญ)

รองปลัดเทศบาล รักษาการแทน
ปลัดเทศบาลนครปากเกร็ด



(นางปริญดา เชาว์อรัญ)

รองปลัดเทศบาล

รักษาการแทนปลัดเทศบาล

ปฏิบัติหน้าที่นายกเทศมนตรีนครปากเกร็ด

ตารางแสดงวงเงินงบประมาณที่ได้รับจัดสรรและราคากลางในงานจ้างก่อสร้าง	
๑ ชื่อโครงการ โครงการซ่อมแซมโป๊ะท่าเทียบเรือ และเชื่อมป้องกันน้ำเซาะริมแม่น้ำเจ้าพระยา บริเวณวัดสนามเหนือ	
/ หน่วยงานเจ้าของโครงการ สำนักช่าง เทศบาลนครปากเกร็ด	
๒. วงเงินงบประมาณที่ได้รับการจัดสรร ๘๕๐,๐๐๐.๐๐ บาท	
๓. ลักษณะงาน	
๑. รื้อถอนราวกันตกเหล็ก บริเวณทางลงโป๊ะท่าเทียบเรือ จำนวน ๑ งาน	
๒. รื้อถอนราวกันตกเหล็ก บริเวณโป๊ะท่าเทียบเรือ จำนวน ๑ งาน	
๓. รื้อถอนราวกันตกเหล็ก บริเวณสะพานทางลงโป๊ะท่าเทียบเรือ จำนวน ๑ งาน	
๔. รื้อถอนเสาเหล็กยึดโป๊ะท่าเทียบเรือ จำนวน ๑ งาน	
๕. ติดตั้งราวกันตกเหล็ก บริเวณทางลงโป๊ะท่าเทียบเรือ ยาวประมาณ ๒.๐๐ เมตร สูงประมาณ ๑.๕๐ เมตร	
๖. ติดตั้งราวกันตกเหล็ก บริเวณโป๊ะท่าเทียบเรือ ยาวประมาณ ๒.๐๐ เมตร สูงประมาณ ๑.๐๐ เมตร	
๗. ติดตั้งราวกันตกเหล็ก บริเวณสะพานทางลงโป๊ะท่าเทียบเรือ ยาวประมาณ ๑๕.๐๐ เมตร	
๘. ติดตั้งเสาเหล็กยึดโป๊ะท่าเทียบเรือ ขนาด ๑ ๑๒" ยาวประมาณ ๒๖.๐๐ เมตร จำนวน ๕ ต้น	
๙. ก่อสร้างงานอื่น ๆ ตามแบบรูป และรายการกำหนด	
๔. ราคากลางคำนวณ ณ วันที่ ๒๖ พฤษภาคม ๒๕๖๘ เป็นเงิน ๘๕๐,๐๐๐.๐๐ บาท	
๕. บัญชีประมาณการราคากลาง	
๕.๑ แบบแสดงรายการปริมาณงานและราคา (แบบ ปร.๔)	
๕.๒ แบบสรุปราคาก่อสร้าง (แบบ ปร.๕)	
๕.๓ แบบสรุปราคากลางงานก่อสร้าง (แบบ ปร.๖)	
๖. รายชื่อคณะกรรมการกำหนดราคากลาง	
๖.๑ นายสิงหา เม่งพัด	ตำแหน่ง ผู้อำนวยการส่วนการโยธา
๖.๒ นายนุกูล วิรัชชัว	ตำแหน่ง นักจัดการงานช่างชำนาญการ
๖.๓ นายภัทรพงษ์ มั่นคง	ตำแหน่ง นายช่างโยธาชำนาญงาน

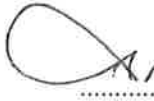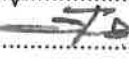ประธาน
กรรมการ
กรรมการ

แบบสรุปประมาณการงานก่อสร้าง

ชื่อโครงการ ซ่อมแซมโป๊ะทำเทียบเรือของเขื่อนกันน้ำเขาระิมแม่น้ำ บริเวณวัดสนามเหนือ

สถานที่ก่อสร้าง บริเวณเขื่อนกันน้ำเขาระิมแม่น้ำของเทศบาลนครปากเกร็ด

ตามแบบ ปร.4 และ ปร.5 ที่แนบ

จำนวน 1 ชุด

สำนักช่าง เทศบาลนครปากเกร็ด

แบบเลขที่ กส. 9 / 2568

คำนวณราคากลาง เมื่อวันที่ 22 เดือน พฤษภาคม พ.ศ. 2568

ลำดับที่	รายการ	ค่าก่อสร้าง (บาท)	หมายเหตุ
1	ซ่อมแซมโป๊ะทำเทียบเรือของเขื่อนกันน้ำเขาระิมแม่น้ำ บริเวณวัดสนามเหนือ	690,693.84	
2	ค่าใช้จ่ายพิเศษในการก่อสร้าง	160,500.00	
สรุป	รวมค่างานก่อสร้างทั้งโครงการ	851,193.84	
	ปรับเป็นงบประมาณ	850,000.00	
ตัวอักษร (-แปดแสนห้าหมื่นบาทถ้วน-)			

ลงชื่อ ประธานกรรมการ
(นายสิงหา เม่งพัต)

ลงชื่อ กรรมการ
(นายบุญล วิรัชชัย)

ลงชื่อ กรรมการ
(นายภัทรพงษ์ มั่นคง)

แบบสรุปค่าก่อสร้าง

กลุ่มงาน/งาน อาคาร

ชื่อโครงการ ซ่อมแซมโป๊ะท่าเทียบเรือของเขื่อนกันน้ำเขาระิมแม่น้ำ บริเวณวัดสนามเหนือ

สถานที่ก่อสร้าง บริเวณเขื่อนกันน้ำเขาระิมแม่น้ำของเทศบาลนครปากเกร็ด

สำนักช่าง เทศบาลนครปากเกร็ด

แบบเลขที่ กส. 9/ 2568

ตามแบบ ปร.4 ที่แนบ

จำนวน 2 หน้า

คำนวณราคากลาง เมื่อวันที่ 22 เดือน พฤษภาคม พ.ศ. 2568

ลำดับที่	รายการ	คำนวณต้นทุน	FACTOR F	ค่าก่อสร้าง	หมายเหตุ
1	กลุ่มงานอาคาร	527,690.31	1.3089	690,693.84	
	เงื่อนไขการใช้ตาราง Factor F				
	เงินจ่ายล่วงหน้า 0 %				
	เงินประกันผลงานหัก 0 %				
	ดอกเบี้ยเงินกู้ 7 %				
	ภาษีมูลค่าเพิ่ม 7 %				
รวมค่าก่อสร้าง				690,693.84	

ลงชื่อ ประธานกรรมการ

(นายสิงหา เม่งพิศ)

ลงชื่อ กรรมการ

(นายบุญล วิรัชชัย)

ลงชื่อ กรรมการ

(นายภัทรพงษ์ มั่นคง)

**แบบแสดงการคำนวณและเหตุผลความจำเป็น
สำหรับค่าใช้จ่ายพิเศษตามข้อกำหนดฯ**

ชื่อโครงการ ซ่อมแซมโป๊ะท่าเทียบเรือของเขื่อนกันน้ำเขาวังแม่น้ำ บริเวณวัดสนามเหนือ	
สถานที่ก่อสร้าง บริเวณเขื่อนกันน้ำเขาวังของเทศบาลนครปากเกร็ด	
สำนักช่าง เทศบาลนครปากเกร็ด	แบบเลขที่ กส .9 / 2568
คำนวณราคากลางโดย คณะกรรมการกำหนดราคากลาง นายภัทรพงษ์ มั่นคง	เมื่อวันที่ 22 พฤษภาคม 2568

1. เหตุผลและความจำเป็นที่ต้องมีค่าใช้จ่ายพิเศษตามข้อกำหนดฯ รายการนี้

เนื่องจากโครงการสร้างเสาโป๊ะเดิมไม่สามารถใช้งานได้ตามวัตถุประสงค์ จึงจำเป็นต้องรื้อถอนเสาเดิมออกและพื้นที่หน้างานไม่สามารถนำเครื่องจักรขนาดใหญ่เข้าหน้างานได้จึงจำเป็นต้องใช้เรือลากโป๊ะ เพื่อดำเนินการซ่อมแซมโครงการต่อไปได้

2. รายละเอียดการคำนวณ

ที่	รายการ	จำนวน	หมายเหตุ
1	งานค่าเช่าเรือ เช่าโป๊ะ ค่าขนย้าย		
	- ค่าเช่าเรือลาก โป๊ะบรรทุก	100,000.00	
2	ค่ารื้อถอนเสาเหล็กเดิม		
	- ค่ารื้อถอนเสาเหล็กเดิม พร้อมจัดเก็บ	50,000.00	
รวมค่าใช้จ่าย		150,000.00	
ค่าใช้จ่ายรวมภาษีมูลค่าเพิ่ม 7 %		160,500.00	

คณะกรรมการกำหนดราคากลาง

(ลงชื่อ).....ประธานกรรมการ

(ลงชื่อ).....กรรมการ

(ลงชื่อ).....กรรมการ

กลุ่มงาน/งาน อาคาร

แผ่นที่

ชื่อโครงการ ซ่อมแซมโป๊ะทำเทียบเรือของเขื่อนกันน้ำเขาวังแม่น้ำ บริเวณวัดสนามเหนือ

สถานที่ก่อสร้าง บริเวณเขื่อนกันน้ำเขาวังของเทศบาลนครปากเกร็ด

แบบเลขที่ กส. 9 / 2568

สำนักช่าง เทศบาลนครปากเกร็ด

คำนวณราคากลางโดย คณะกรรมการกำหนดราคากลาง นายภัทรพงษ์ มั่นคง

เมื่อวันที่ 22 พฤษภาคม 2568

ลำดับที่	รายการ	จำนวน	หน่วย	ค่าวัสดุ		ค่าแรงงาน		รวม	หมายเหตุ
				ราคาต่อหน่วย	จำนวนเงิน	ราคาต่อหน่วย	จำนวนเงิน	ค่าวัสดุและแรงงาน	
	ซ่อมแซมโป๊ะทำเทียบเรือและบริเวณเขื่อนกันน้ำของเทศบาลนครปากเกร็ดชั่วคราว								
1	งานรื้อถอน								
1.1	งานรื้อรื้อถอนคันตักเหล็กทางลงโป๊ะทำเทียบเรือ	1.00	งาน	-	-	2,000.00	2,000.00	2,000.00	
1.2	งานรื้อถอนรื้อถอนคันตักเหล็กบริเวณโป๊ะทำเทียบเรือ	1.00	งาน	-	-	3,000.00	3,000.00	3,000.00	
1.3	งานรื้อถอนรื้อถอนคันตักเหล็กบริเวณสะพานทางลงโป๊ะทำเทียบเรือ	1.00	งาน	-	-	5,000.00	5,000.00	5,000.00	
1.4	งานรื้อถอนเสาเหล็กยึดโป๊ะทำเทียบเรือ	1.00	งาน	-	-	50,000.00	50,000.00	50,000.00	
1.5	งานขนวัสดุกองรวม	1.00	งาน	-	-	5,000.00	5,000.00	5,000.00	
2	งานเสาเหล็กยึดโป๊ะ								
2.1	เสาเหล็ก Ø 12" x 6.00 ม. หนา 9 มม.	8,651.80	กก.	23.50	203,317.28	12.00	103,821.59	307,138.86	
2.2	ค่าตอกเสาเหล็ก Ø 12" ยาว 26.00 ม.	5.00	ตัน	-	-	12,000.00	60,000.00	60,000.00	
2.3	ค่าท่อเหล็ก Ø 8" หนา 6 มม.	621.15	กก.	23.50	14,597.14	12.00	7,453.86	22,051.00	
2.4	ค่าแรงยึดหัวเสา	1.00	งาน	-	-	20,000.00	20,000.00	20,000.00	
2.5	คอนกรีตกรอกเสาเหล็ก Ø 12" x 26.00 ม.	9.18	ลบ.ม.	2,579.80	23,694.17	327.00	3,003.33	26,697.50	
3	งานซ่อมแซมรื้อถอนคันตักเหล็กทางลงโป๊ะทำเทียบเรือ								
3.1	เหล็กกล่องขนาด 1"x1" x 3.2 มม.	4.99	กก.	24.29	121.14	14.00	69.83	190.97	
3.2	เหล็กกล่องขนาด 2"x2" x 3.2 มม.	12.52	กก.	31.90	399.32	14.00	175.27	574.59	
3.3	เหล็กกล่องขนาด 4"x4" x 3.2 มม.	9.40	กก.	23.21	218.11	14.00	131.54	349.66	
3.4	เหล็กกล่องขนาด 6"x6" x 3.2 มม.	26.20	กก.	23.40	612.94	14.00	366.78	979.72	
3.5	เหล็กแผ่นเรียบดำ ขนาด 10 x 30 x 450 มม.	6.06	กก.	23.50	142.41	12.00	72.72	215.13	
3.6	เหล็กแผ่นเรียบดำ ขนาด 20 x 20 x 50 มม.	0.94	กก.	23.50	22.14	12.00	11.30	33.44	

คณะกรรมการกำหนดราคากลาง

(ลงชื่อ).....ประธานกรรมการ

(ลงชื่อ).....กรรมการ

(ลงชื่อ).....กรรมการ

กลุ่มงาน/งาน อาคาร

แผ่นที่

ชื่อโครงการ ซ่อมแซมโป๊ะท่าเทียบเรือของเขื่อนกันน้ำเขาระิมแม่น้ำ บริเวณวัดสนามเหนือ

สถานที่ก่อสร้าง บริเวณเขื่อนกันน้ำเขาของเทศบาลนครปากเกร็ด

แบบเลขที่ กส. 9 / 2568

สำนักช่าง เทศบาลนครปากเกร็ด

คำนวณราคากลางโดย คณะกรรมการกำหนดราคากลาง นายกัทรพงษ์ มั่นคง

เมื่อวันที่ 22 พฤษภาคม 2568

ลำดับที่	รายการ	จำนวน	หน่วย	ค่าวัสดุ		ค่าแรงงาน		รวม	หมายเหตุ
				ราคาต่อหน่วย	จำนวนเงิน	ราคาต่อหน่วย	จำนวนเงิน	ค่าวัสดุและแรงงาน	
4	งานซ่อมแซมราวกันตกเหล็กบริเวณโป๊ะท่าเทียบเรือ								
4.1	เหล็กกล่อง ขนาด 2" x 2" x 3.2 มม.	24.13	กก.	31.90	769.77	14.00	337.87	1,107.64	
4.2	เหล็กแผ่นเรียบดำ	0.44	กก.	23.50	10.34	12.00	5.28	15.62	
4.3	งานทาสีกันสนิม	1.61	ตร.ม.	55.00	88.62	35.00	56.39	145.01	
5	งานซ่อมแซมราวกันตกเหล็กบริเวณสะพานทางลงโป๊ะท่าเทียบเรือ								
5.1	เหล็กกล่องขนาด 4"x4" x 3.2 มม	130.50	กก.	23.21	3,029.35	14.00	1,827.00	4,856.35	
5.2	เหล็กกล่องขนาด 2"x2" x 3.2 มม.	30.17	กก.	31.90	962.22	14.00	422.33	1,384.55	
5.3	เหล็กกล่องขนาด 1"x1" x 3.2 มม.	193.33	กก.	25.08	4,848.00	14.00	2,706.67	7,554.67	
5.4	ท่อเหล็กกลม Ø 2"	30.00	ม.	96.58	2,897.50	-	-	2,897.50	
5.5	เหล็กแผ่นเรียบดำ	2.20	กก.	23.50	51.70	12.00	26.40	78.10	
5.6	งานทาสีกันสนิม	18.00	ตร.ม.	55.00	990.00	35.00	630.00	1,620.00	
6	อื่นๆ								
6.1	ป้ายเหล็กประชาสัมพันธ์โครงการ	1.00	ป้าย	4,800.00	4,800.00	-	-	4,800.00	
	ดังนั้น รวมราคาค่างานก่อสร้าง							527,690.31	

คณะกรรมการกำหนดราคากลาง

(ลงชื่อ).....ประธานกรรมก

(ลงชื่อ).....กรร

ชื่อโครงการ ซ่อมแซมโป๊ะทำเทียบเรือของเขื่อนกันน้ำเขาชะรมแม่น้ำ บริเวณวัดสนามเหนือ

สถานที่ก่อสร้าง บริเวณเขื่อนกันน้ำเขาชะรมของเทศบาลนครปากเกร็ด

สำนักช่าง เทศบาลนครปากเกร็ด

แบบเลขที่ กส. 9 / 2568

คำนวณราคากลางโดย คณะกรรมการกำหนดราคากลาง นายภัทรพงษ์ มั่นคง

เมื่อวันที่ 22 พฤษภาคม 2568

ลำดับที่	รายการ	จำนวน	หน่วย	ค่าใช้จ่ายรวม (ค่าก่อสร้าง)	หมายเหตุ
1	ค่าใช้จ่ายพิเศษในการก่อสร้าง				
1.1	งานค่าเช่าเรือ เช่าโป๊ะ ค่าขนย้าย				
	ค่าเช่าเรือลาก โป๊ะบรรทุก	1.00	งาน	100,000.00	
1.2	งานรื้อถอนเสาเหล็กเดิม				
	ค่ารื้อถอนเสาเหล็กเดิม พร้อมจัดเก็บ	5.00	ตัน	50,000.00	
	รวมค่าใช้จ่ายพิเศษตามข้อกำหนดทุกรายการ			150,000.00	

คณะกรรมการกำหนดราคากลาง

(ลงชื่อ).....ประธานกรรมการ

(ลงชื่อ).....กรรมการ

(ลงชื่อ).....กรรมการ